

Объем покрытий:

- Асфальт – 454 м²
- Речной песок – 102,15 м³
- Синтетическое покрытие (монолитное резиновое покрытие) Н=1 см – 450 м²

Позонный метр бордюра – 526 м.

Детская площадка 0-7

Детская площадка 7-14


- 1 Стойка баскетбольная (Д2020*Ш1110*В3560) – 2 шт
- 2 Ворота минифутбольные (Д3170*Ш1010*В2090) – 2 шт
- 3 Стойка волейбольная (Д860*Ш860*В2600) – 2 шт
- 4 Ограждение спортивной площадки 2500x50x3000 – 38 шт
- 5 Брусья гнутые тройные (Д2030*Ш1020*В1110) – 1 шт
- 6 Лавочка (Д2000*Ш767*В450) – 1 шт
- 7 Воркаут комплекс (Д3000*Ш2790*В2600) – 1 шт

- 8 Качели двойные с гибкой подвеской на деревянных стойках (Д3850*Ш1680*В2105) – 1 шт
- 9 Песочница с навесом (Д2010*Ш1990*В2210) – 1 шт
- 10 Крышка для песочницы (ламинированная) – 1 шт
- 11 Игровой комплекс (3650x4700x3450x1500) – 1 шт
- 12 Балансир на пружине (Д1010*Ш864*В490) – 1 шт
- 13 Игровой комплекс (Д2010*Ш*1010В1810) – 1 шт
- 14 Карусель (Д810*Ш810*В900) – 1 шт
- 15 Качалка-балансир 4-х местная (Д*3110Ш510*В835) – 1 шт

- 16 Качели из дерева (Д*7030Ш2050*В2810) – 1 шт
- 17 Сетка (Д2010*Ш1740*В2455) – 1 шт
- 18 Доска информационная для детских площадок – 4 шт
- 19 Стол уличный деревянный (Д1810*Ш*710*В810) – 1 шт
- 20 Скамья из дерева (Д1810*Ш*610*В610) – 1 шт
- 21 Скамья со спинкой (Д1980*Ш*540*В840) – 16 шт


- 22 Урна (Д440*Ш*440*В800) – 15 шт
- 23 Скамья без спинки (Д1970*Ш*500*В435) – 1 шт
- 24 Велопарковка на 5 мест (540x1530x540) – 10 шт
- 25 Столб ограничительный – 90*90*2500 – 98 шт
- 26 FLA 130A-80-850-WL 80 Вт Светодиодный светильник, опора ОГК-9,0-4(3) RAL 6020 – 7 шт
- 27 FLA 130A-60-850-WL 60 Вт Светодиодный светильник, опора ОГК-7,0-4(3) RAL 6020 – 3 шт

| | Фамилия | Подп. | Дата | Эскизный дизайн – проект территории многоквартирного жилого дома | | | |
|-----------|---------|-------|------|--|--------|------|--------|
| Рук. | | | | Проектное предложение | Стадия | Лист | Листов |
| Разр. | | | | | РП | | |
| Проверил. | | | | Красная пресня 17,19,21,23,25 | | | |
| Принял. | | | | | | | |

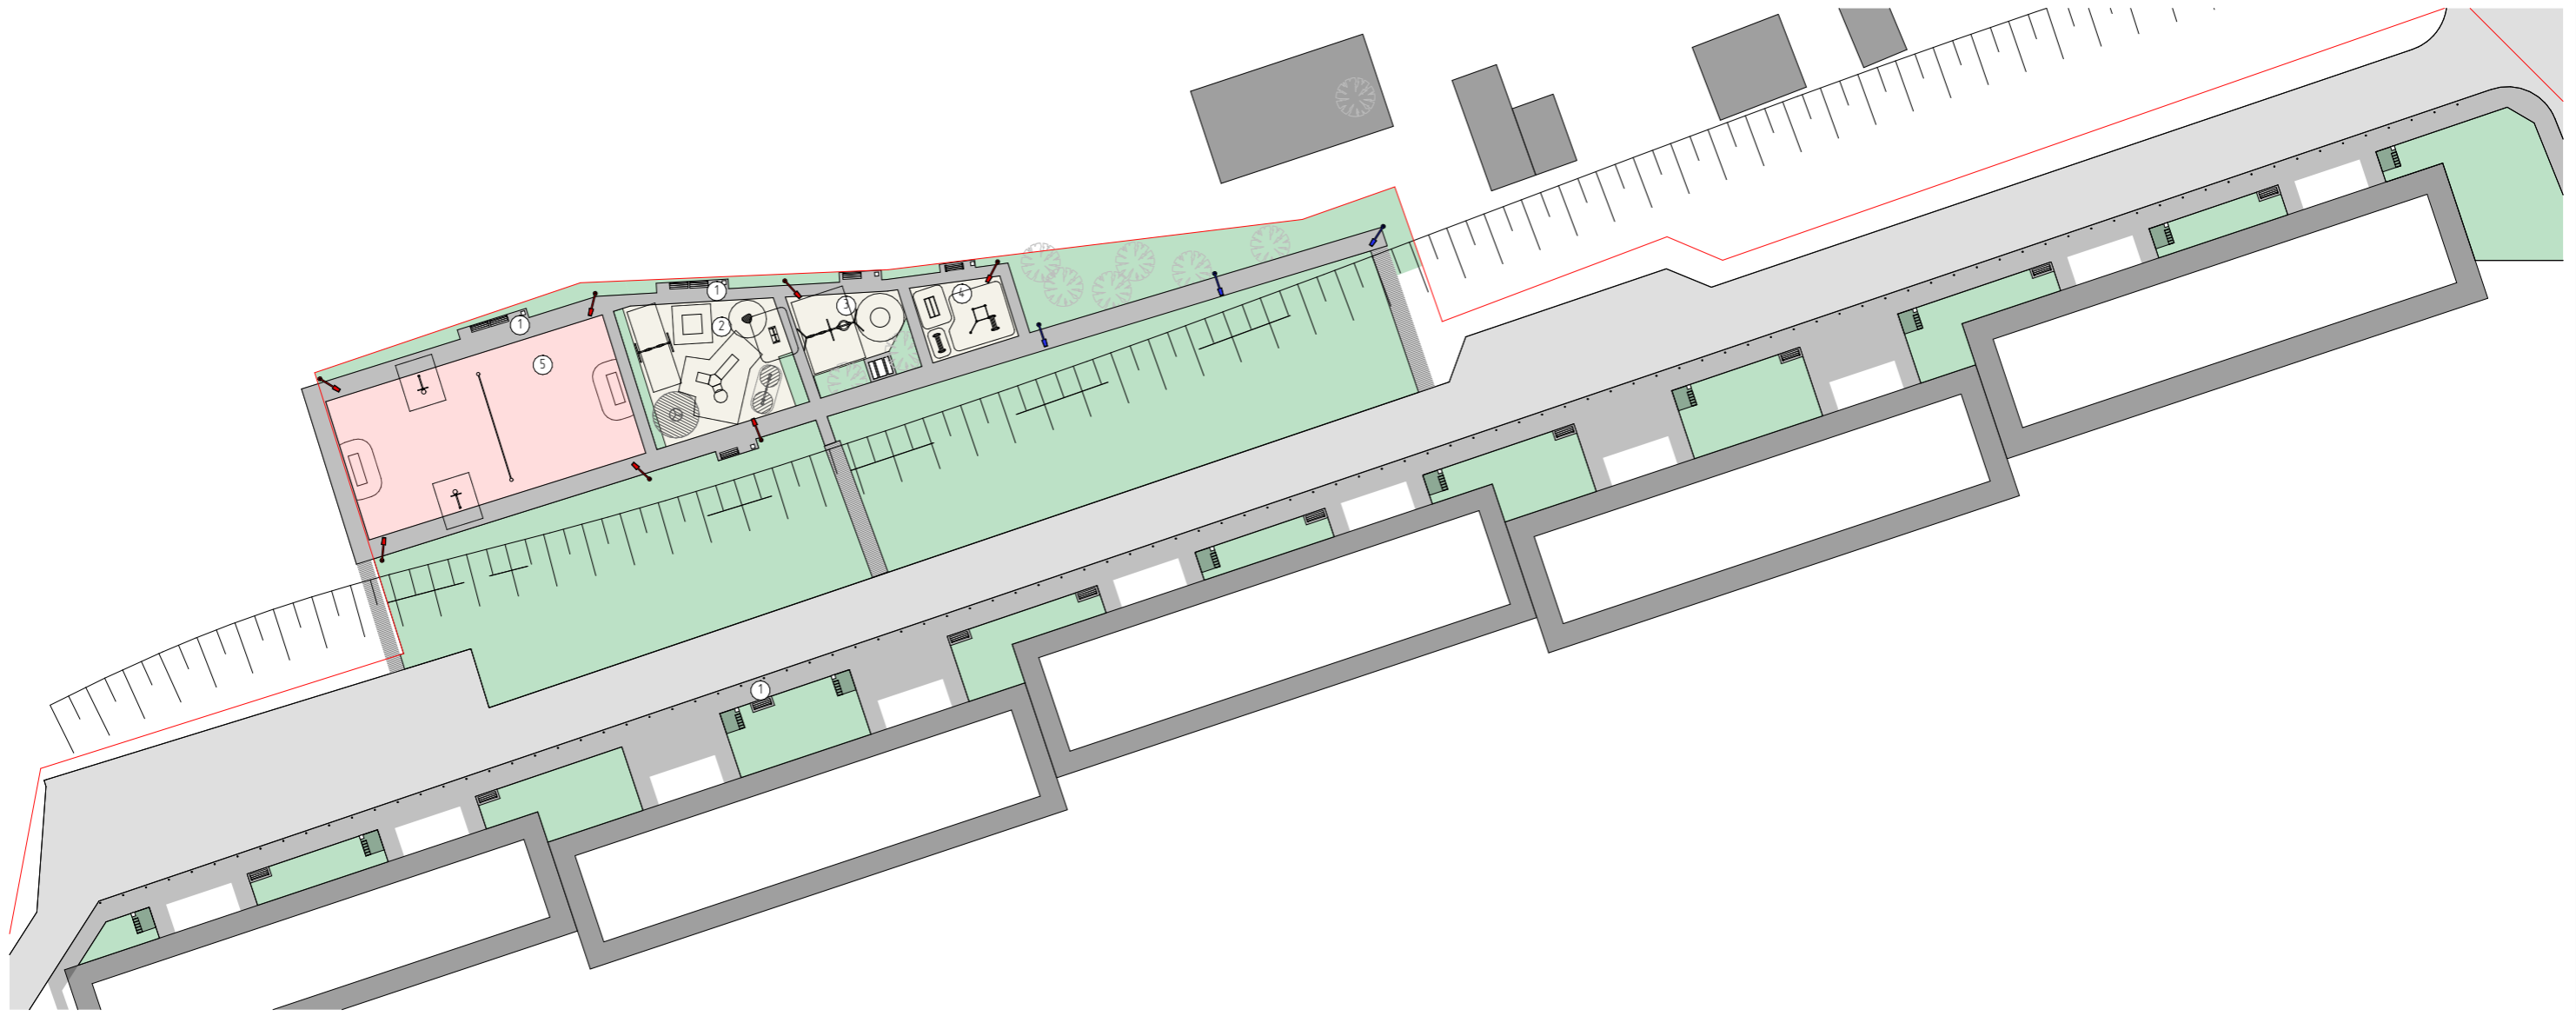

- ① Зона отдыха
- ② Детская площадка 0-7 лет
- ③ Детская площадка 7-14 лет
- ④ Воркаут
- ⑤ Комбинированная спортивная площадка

| | | | | | | | |
|-----------|---------|-------|------|--|--------|------|--------|
| | Фамилия | Подп. | Дата | Эскизный дизайн - проект территории многоквартирного жилого дома | | | |
| Рук. | | | | Проектное предложение | Стадия | Лист | Листов |
| Разр. | | | | | РП | | |
| Проверил. | | | | Генплан | | | |
| Принял. | | | | | | | |

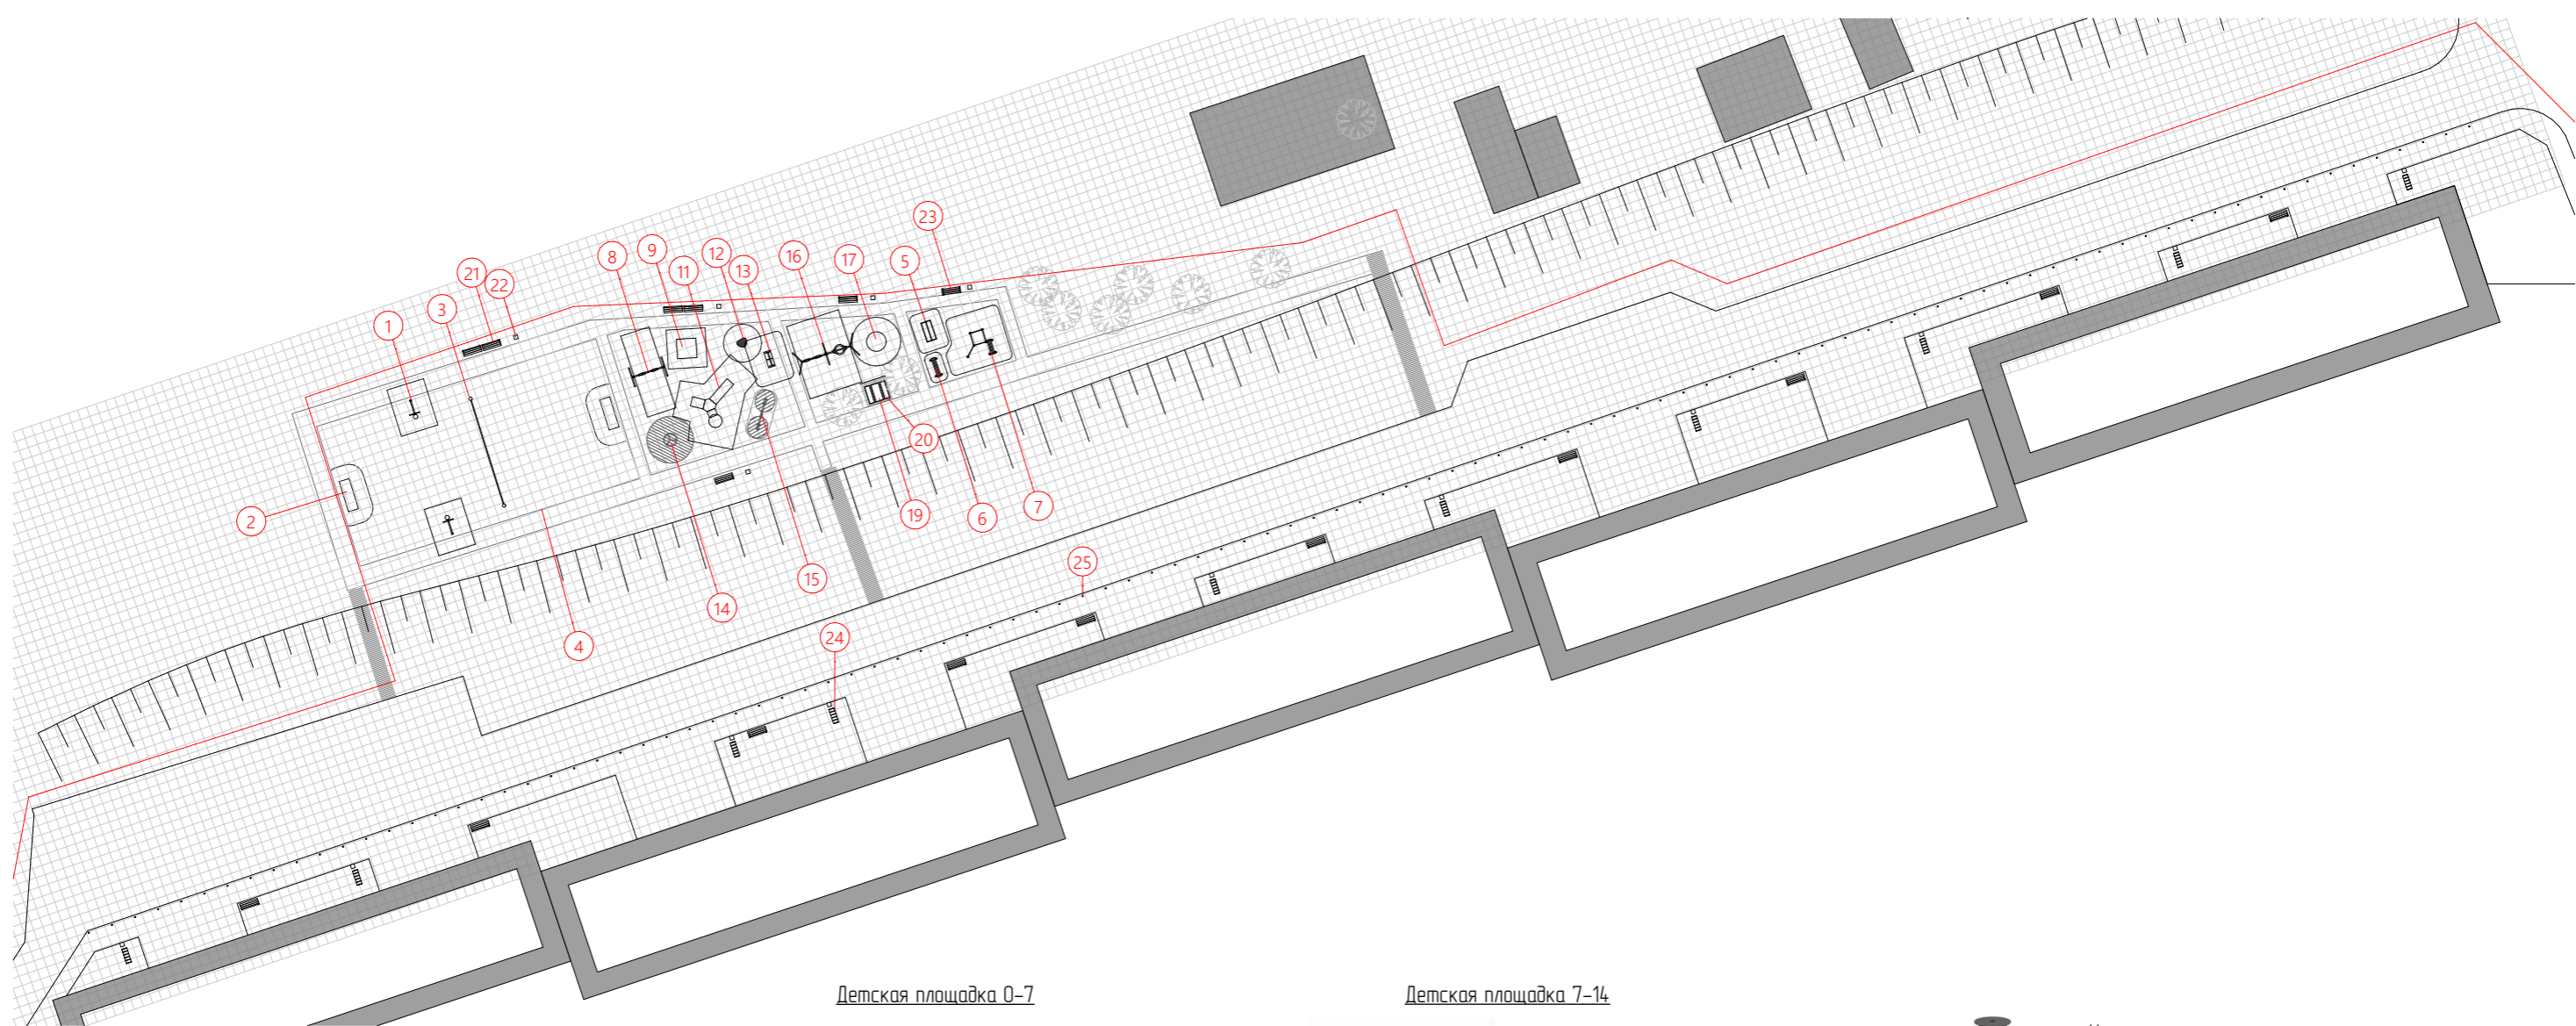

Детская площадка 0-7

Детская площадка 7-14


- 1 Стойка баскетбольная (Д2020*Ш1110*В3560) – 2 шт
- 2 Ворота минифутбольные (Д3170*Ш1010*В2090) – 2 шт
- 3 Стойка волейбольная (Д860*Ш860*В2600) – 2 шт
- 4 Ограждение спортивной площадки 2500x50x3000 – 38 шт
- 5 Брусья гнутые тройные (Д2030*Ш1020*В1110) – 1 шт
- 6 Лавочка (Д2000*Ш767*В450) – 1 шт
- 7 Воркаут комплекс (Д3000*Ш2790*В2600) – 1 шт

- 8 Качели двойные с гибкой подвеской на деревянных стойках (Д3850*Ш1680*В2105) – 1 шт
- 9 Песочница с навесом (Д2010*Ш1990*В2210) – 1 шт
- 10 Крышка для песочницы (ламинированная) – 1 шт
- 11 Игровой комплекс (3650x4700x3450x1500) – 1 шт
- 12 Балансир на пружине (Д1010*Ш864*В490) – 1 шт
- 13 Игровой комплекс (Д2010*Ш*1010В1810) – 1 шт
- 14 Карусель (Д810*Ш810*В900) – 1 шт
- 15 Качалка-балансир 4-х местная (Д*3110Ш510*В835) – 1 шт


- 16 Качели из дерева (Д*7030Ш2050*В2810) – 1 шт
- 17 Сетка (Д2010*Ш1740*В2455) – 1 шт
- 18 Доска информационная для детских площадок – 4 шт
- 19 Стол уличный деревянный (Д1810*Ш*710*В810) – 1 шт
- 20 Скамья из дерева (Д1810*Ш*610*В610) – 1 шт
- 21 Скамья со спинкой (Д1980*Ш*540*В840) – 16 шт

- 22 Урна (Д440*Ш*440*В800) – 15 шт
- 23 Скамья без спинки (Д1970*Ш*500*В435) – 1 шт
- 24 Велопарковка на 5 мест (540x1530x540) – 10 шт
- 25 Столб ограничительный – 90*90*2500 – 98 шт

| | Фамилия | Подп. | Дата | Эскизный дизайн – проект территории многоквартирного жилого дома | | | |
|-----------|---------|-------|------|--|--------|------|--------|
| Рук. | | | | Проектное предложение | Стадия | Лист | Листов |
| Разр. | | | | | РП | | |
| Проверил. | | | | Технологический план | | | |
| Принял. | | | | | | | |

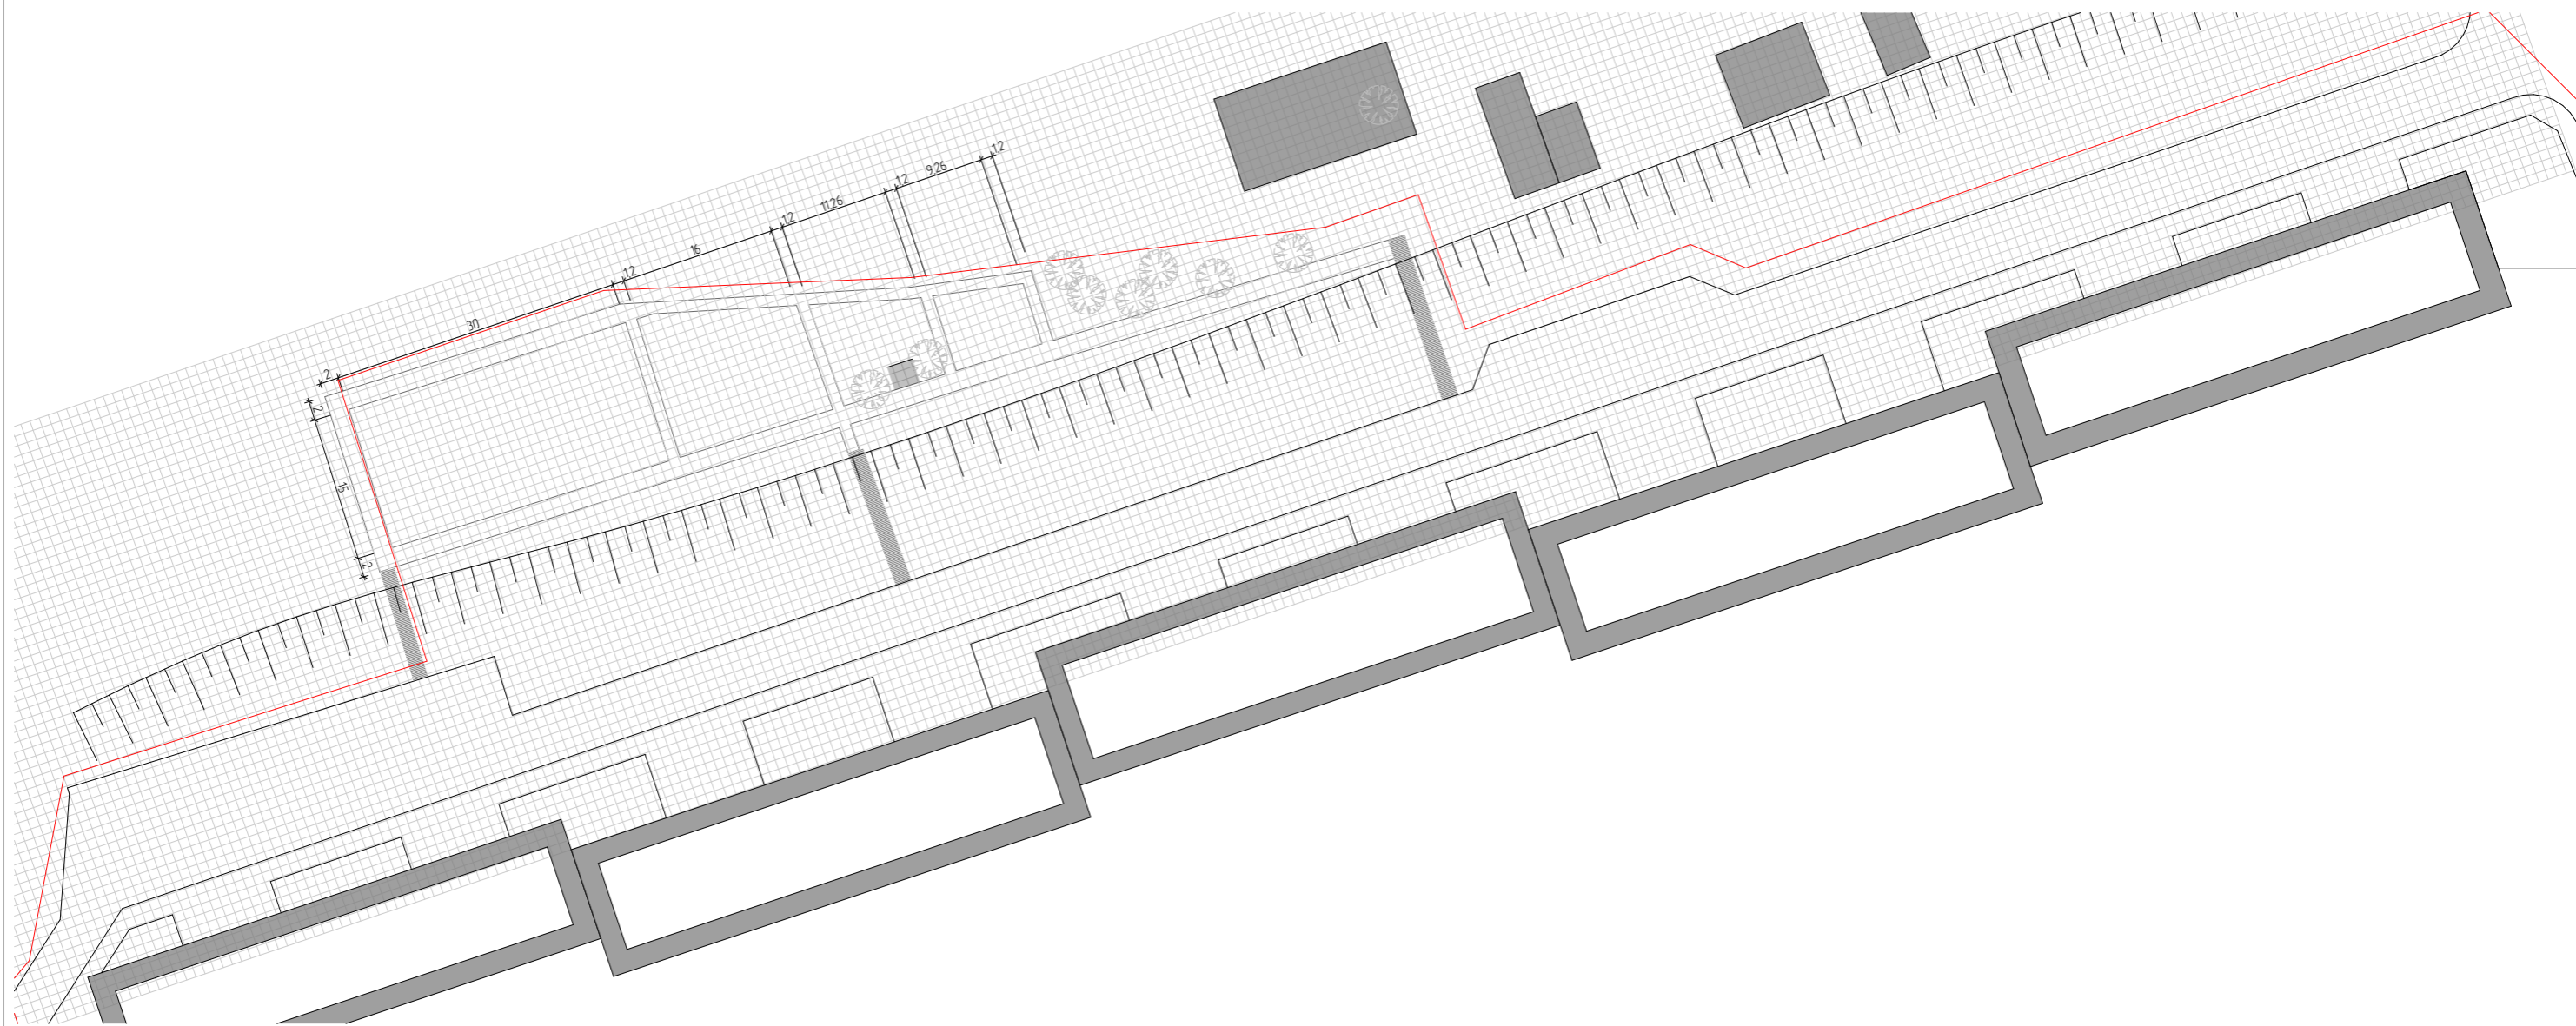



| | | | | | | | |
|-----------|---------|-------|------|--|--------|------|--------|
| | Фамилия | Подп. | Дата | Эскизный дизайн - проект территории многоквартирного жилого дома | | | |
| Рук. | | | | Проектное предложение | Стадия | Лист | Листов |
| Разр. | | | | | РП | | |
| Проверил. | | | | Разбивочный план | | | |
| Принял. | | | | | | | |

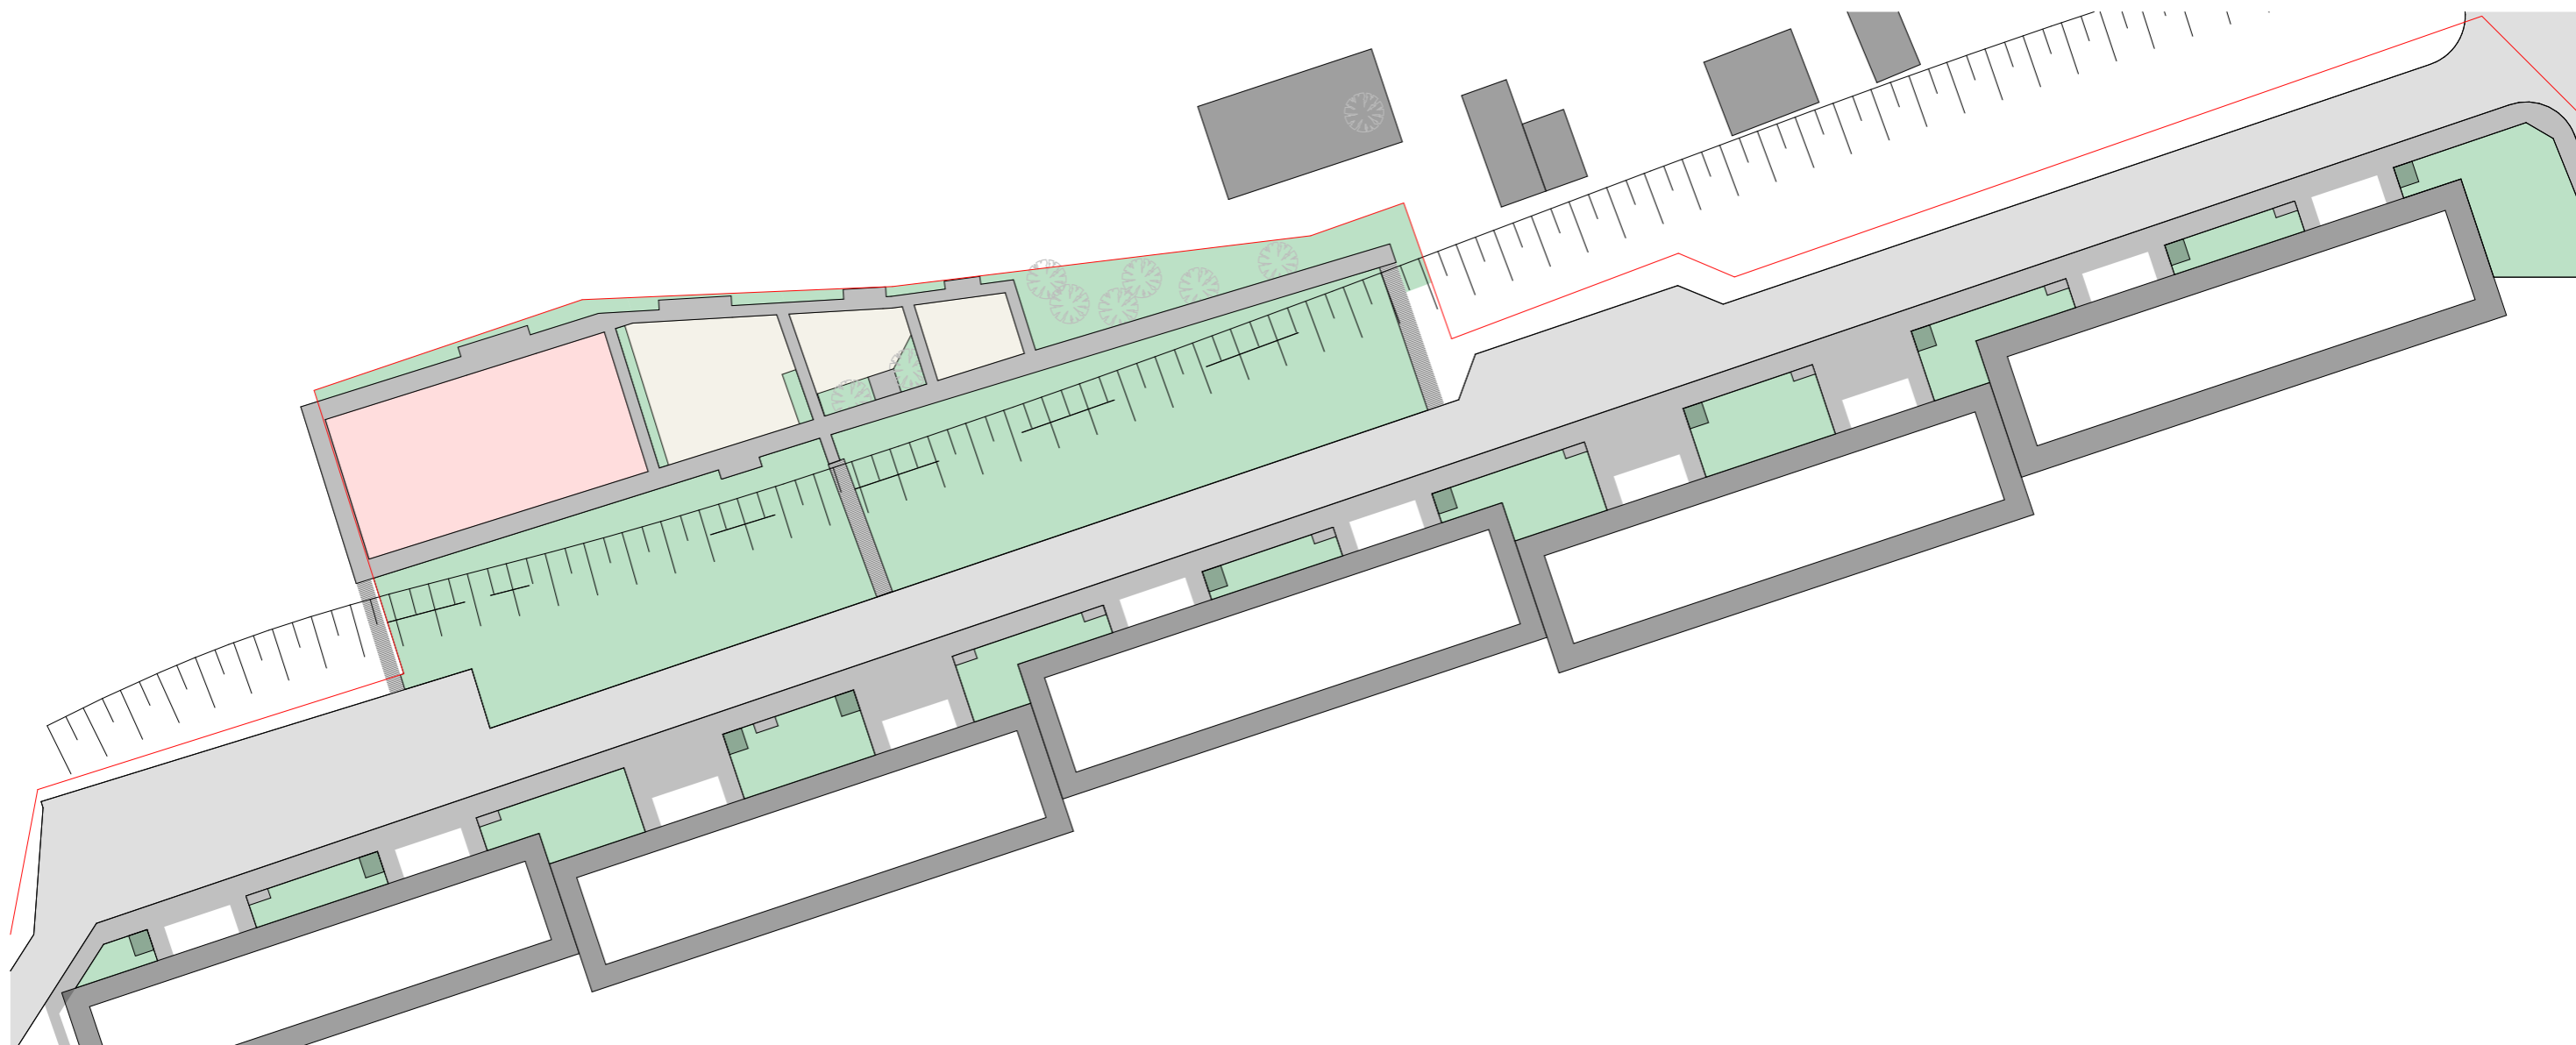


Объем покрытий:



- Асфальт – 454 м²
- Речной песок – 102,15 м³
- Синтетическое покрытие (монолитное резиновое покрытие) Н=1 см – 450 м²

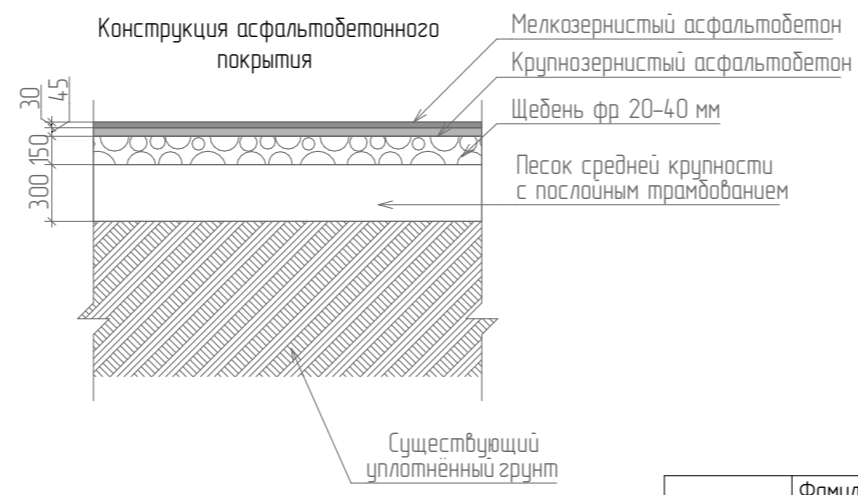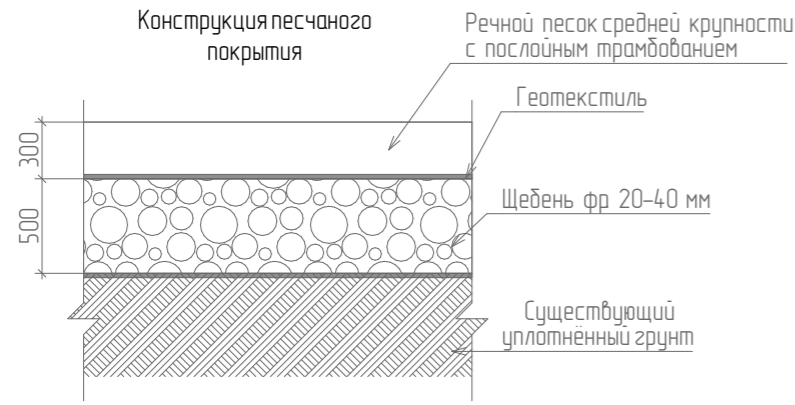

Погонный метр бордюра – 526 м.

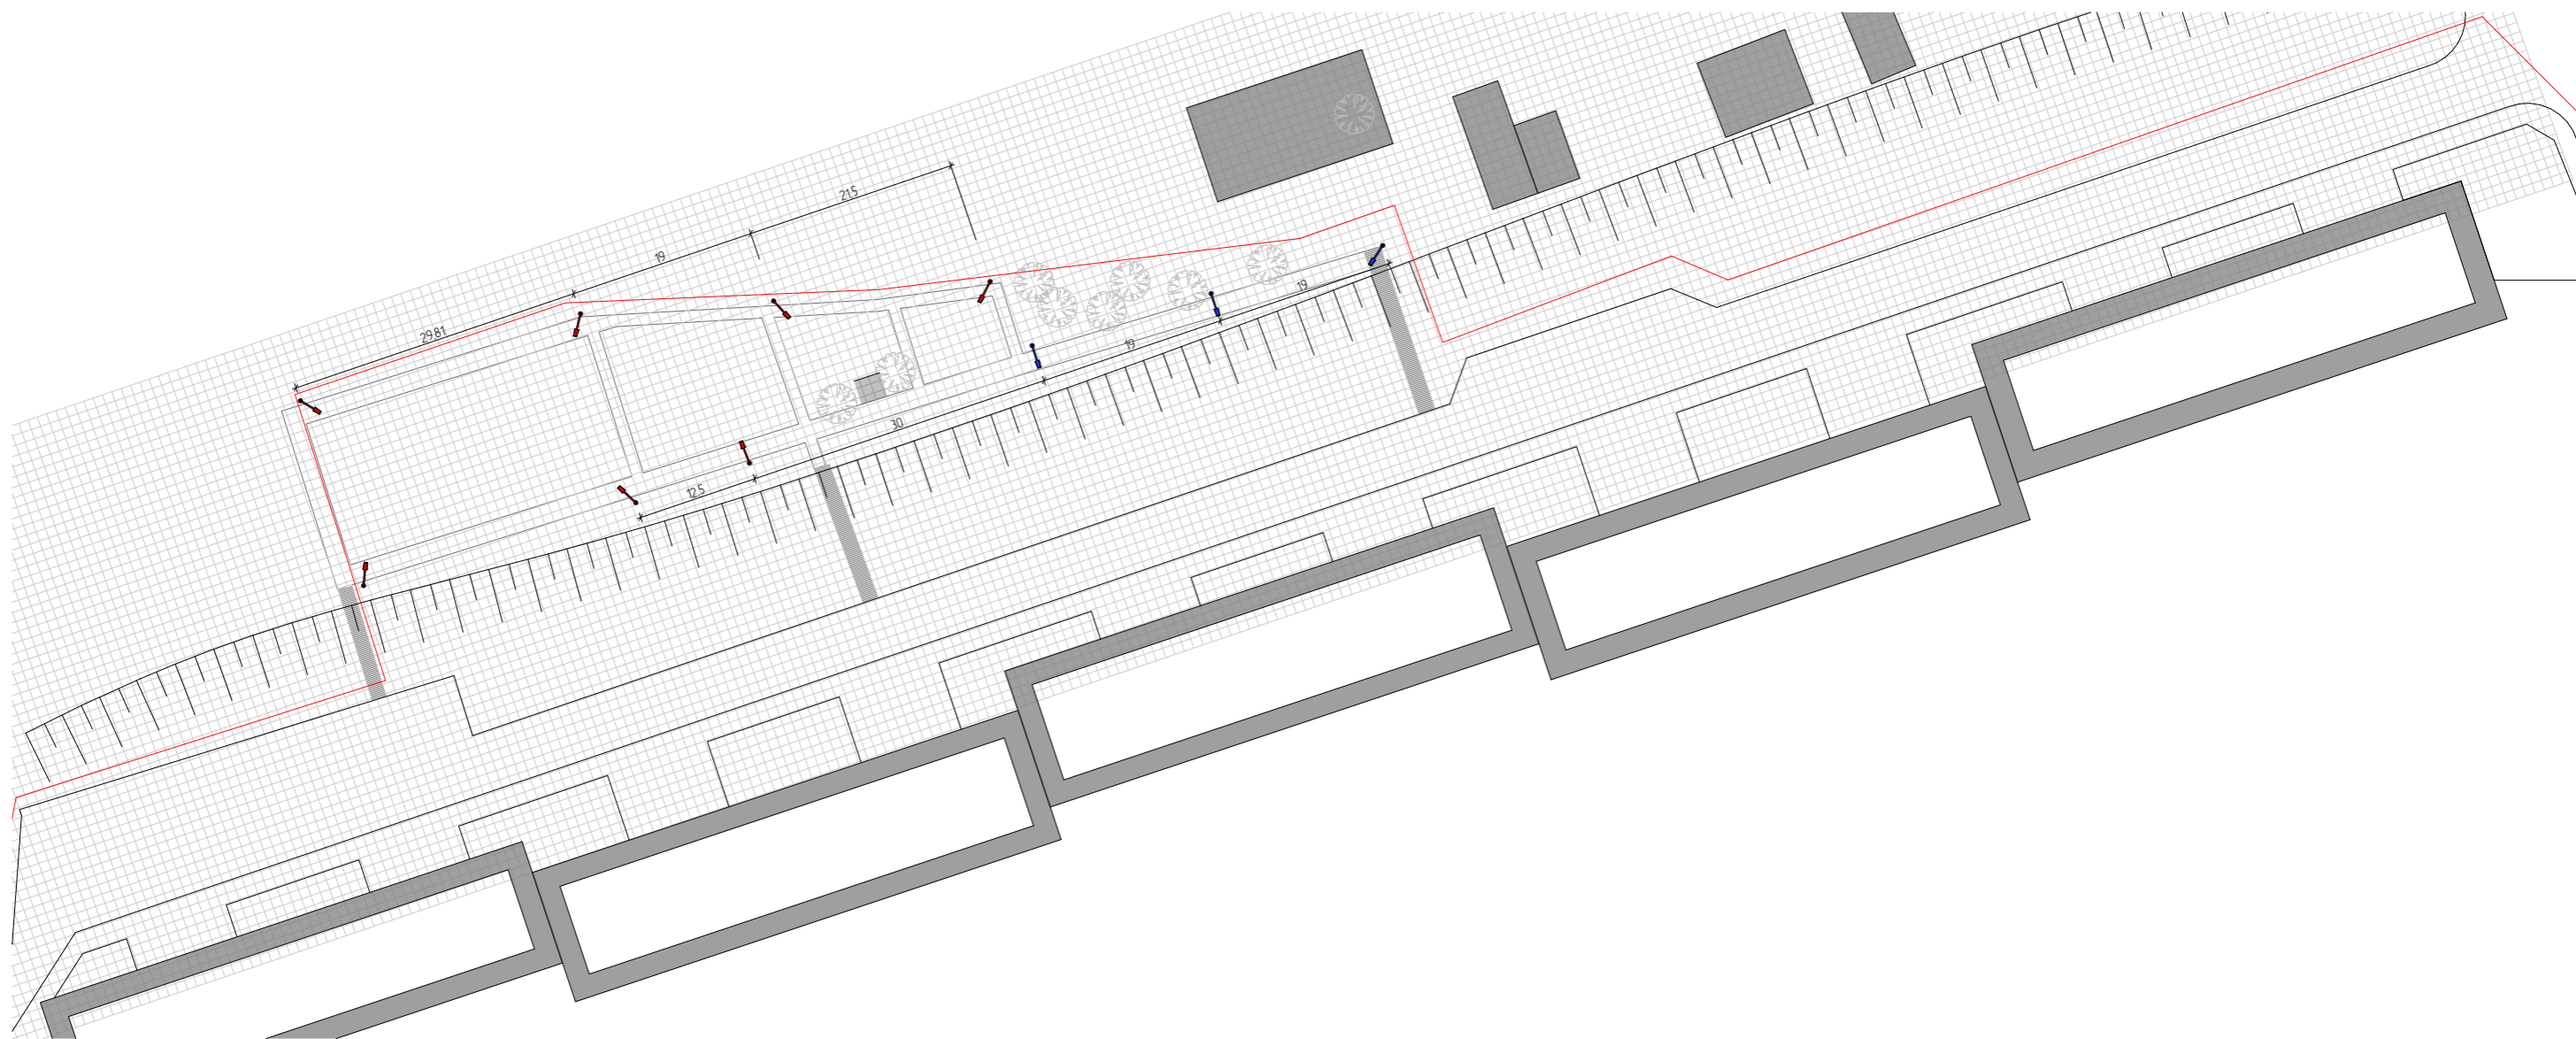

| | | | | | | | |
|-----------|---------|-------|------|--|--------|------|--------|
| | Фамилия | Подп. | Дата | Эскизный дизайн – проект территории многоквартирного жилого дома | | | |
| Рук. | | | | Проектное предложение | Стадия | Лист | Листов |
| Разр. | | | | | РП | | |
| Проверил. | | | | План покрытий | | | |
| Принял. | | | | | | | |



- 


FLA 130A-80-850-WL 80 Вт
Светодиодный светильник,
опора ОГК-9,0-4(3) RAL 6020
- 7 шт
- 


FLA 130A-60-850-WL 60 Вт
Светодиодный светильник,
опора ОГК-7,0-4(3) RAL 6020
- 3 шт

| | Фамилия | Подп. | Дата | Эскизный дизайн - проект территории многоквартирного жилого дома | | | |
|-----------|---------|-------|------|--|--------|------|--------|
| Рук. | | | | Проектное предложение | Стадия | Лист | Листов |
| Разр. | | | | | РП | | |
| Проверил. | | | | План освещения | | | |
| Принял. | | | | | | | |