

Подбор оборудования детской и спортивной площадки

Детская площадка 7-14 лет

- 1  Игровой комплекс 3-х башенный мастер wood 3650\*5490\*4560\*1500 -1 шт.
- 2  Качели из дерева 2800\*7020\*2040 -1 шт.
- 3  Сетка "Елочка" 2445\*2000\*1730 -1 шт.
- 4  Комплекс из дерева 4370\*2500\*1810 -1 шт.


Спортивная площадка

- 5  Воркаут "Базис" 2680\*2790\*2600 -1 шт.
- 6  Брусья тройные 2030\*1020\*1100 -1 шт.

Подбор малых архитектурных форм


- 7  Скамья со спинкой- 11 шт. 830\*1970\*530
- 8  Урна 790\*430\*430 -8 шт.
- 9  Артикул: МФ 6.16 Стойка для сушки белья (комплект 2 шт) 1000 \*42 \*2000 -2 комплекта.
- 10  Газонное ограждение 2500\*50\*1200 -15 шт.
- 11  Доска информационная для детских площадок 400\*65\*1500 -2 шт.

Освещение

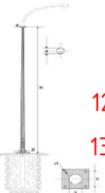- 12  Опора H=9 м светильник-80 Вт-для площадок - 8 шт.
- 13  Опора H=7 м светильник-60 Вт-для дорожек - 2 шт.

Покрытия

-  асфальт (S=407 м<sup>2</sup>)
-  речной песок (V=79,35 м<sup>3</sup>)
-  бордюрный камень (481 м)

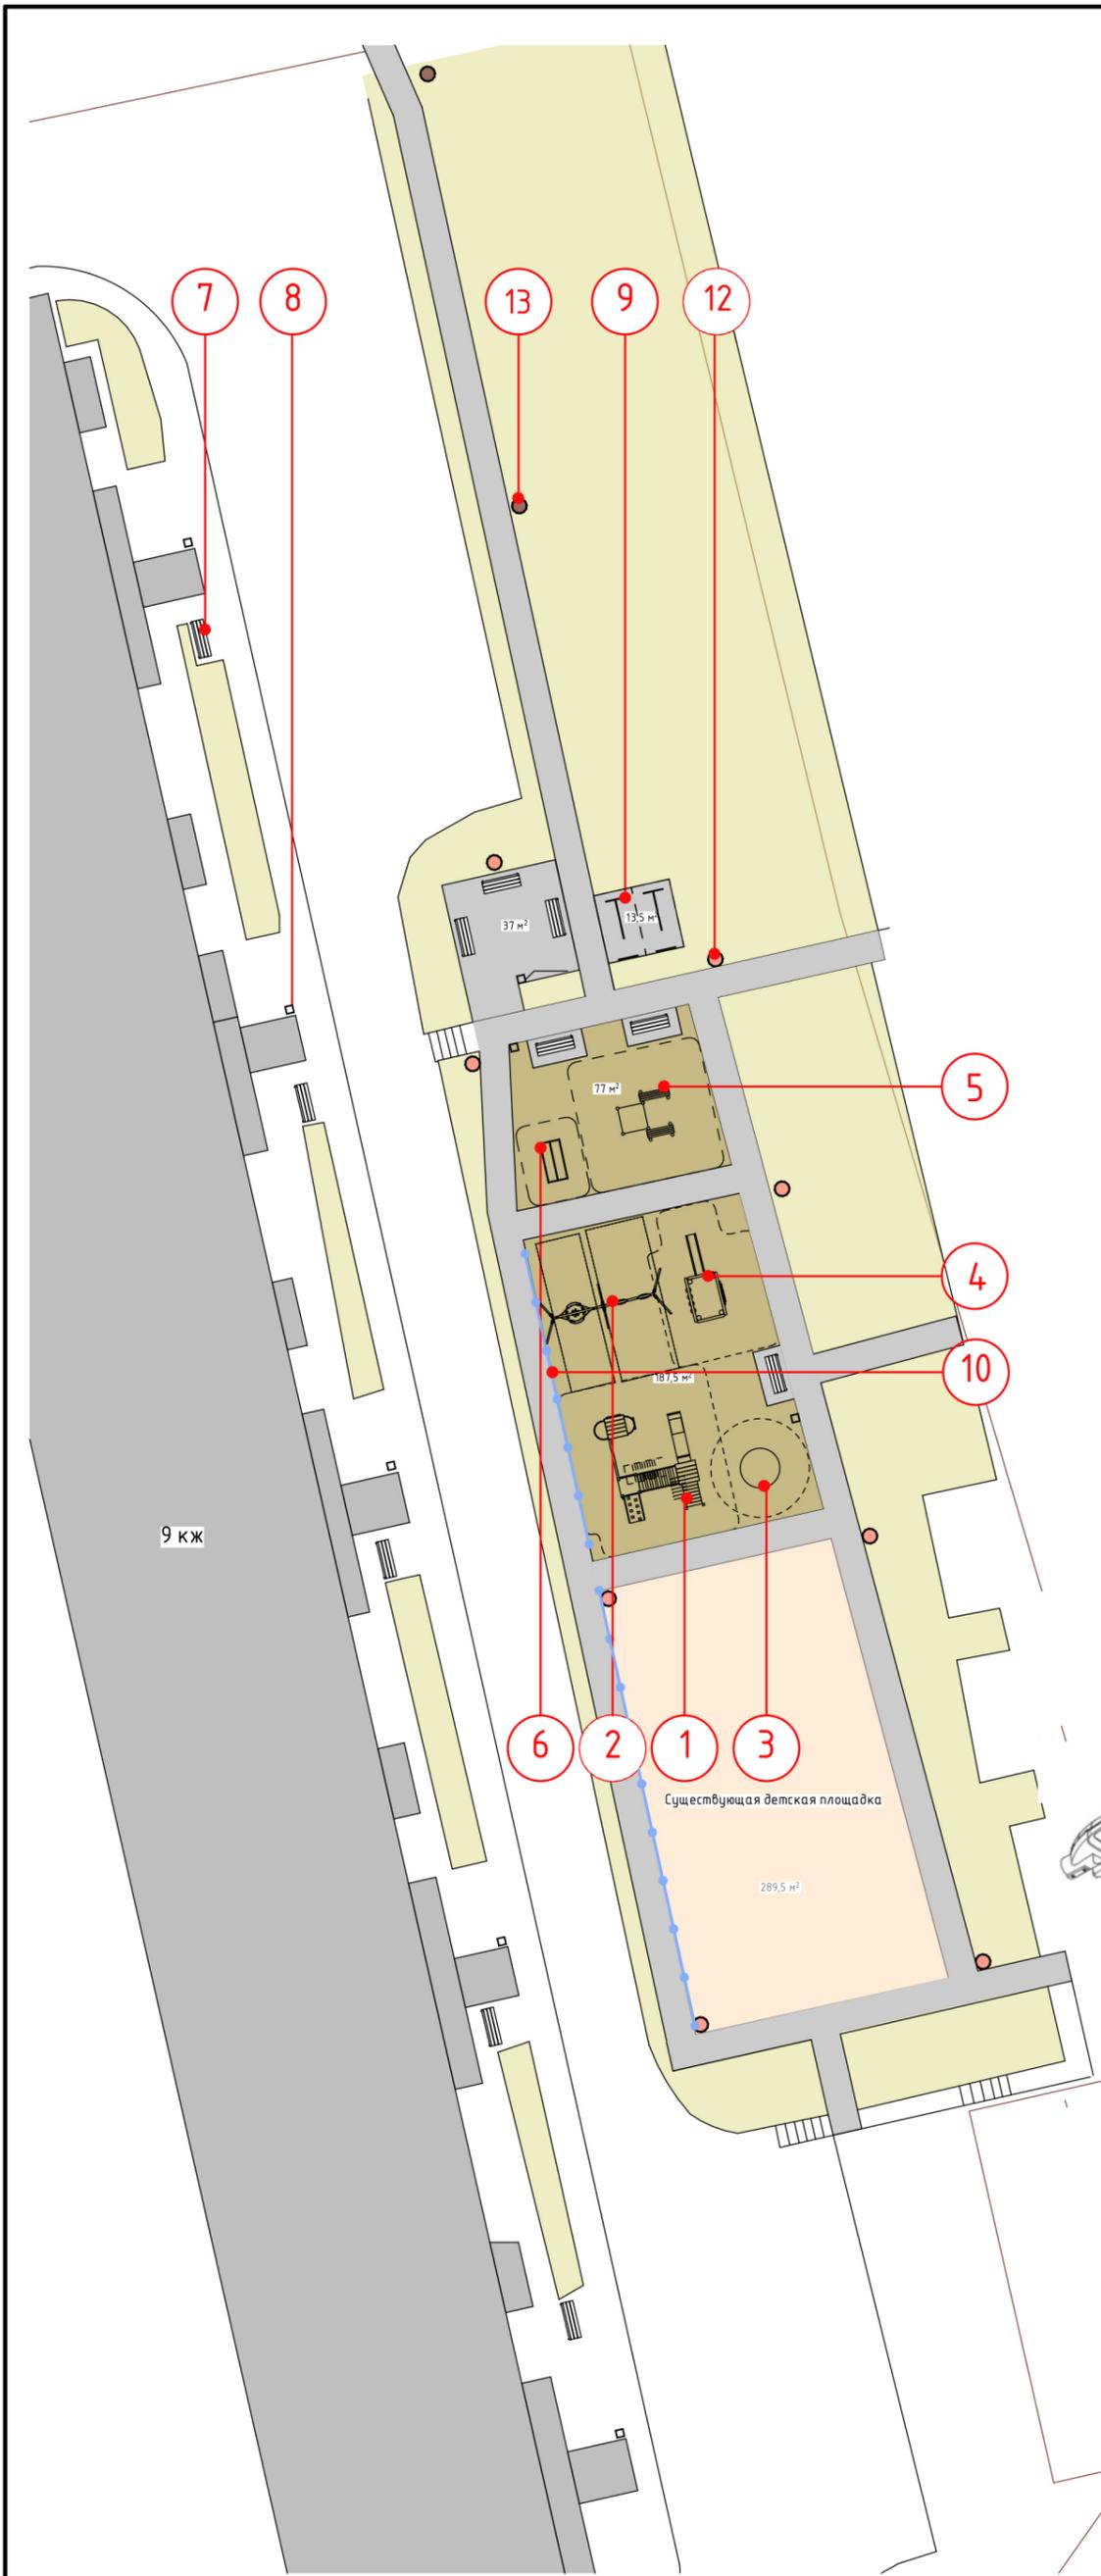

	Фамилия	Подп.	Дата	Эскизный дизайн - проект территории многоквартирного жилого дома по адресу г. Тында ул. Октябрьская, 24		
Рук.						
Разр.	Кочергина			Проектное предложение		Стадия
				РП	2	Листов
Проверил.				Технологический план М 1:350		
Принял.						