Приложение
к Положению о конкурсе "Лучший эскизный проект
"Отдыхаем всей семьёй"
(благоустройство площади 25-летия БАМа в г. Тынде)

М 1: 1000

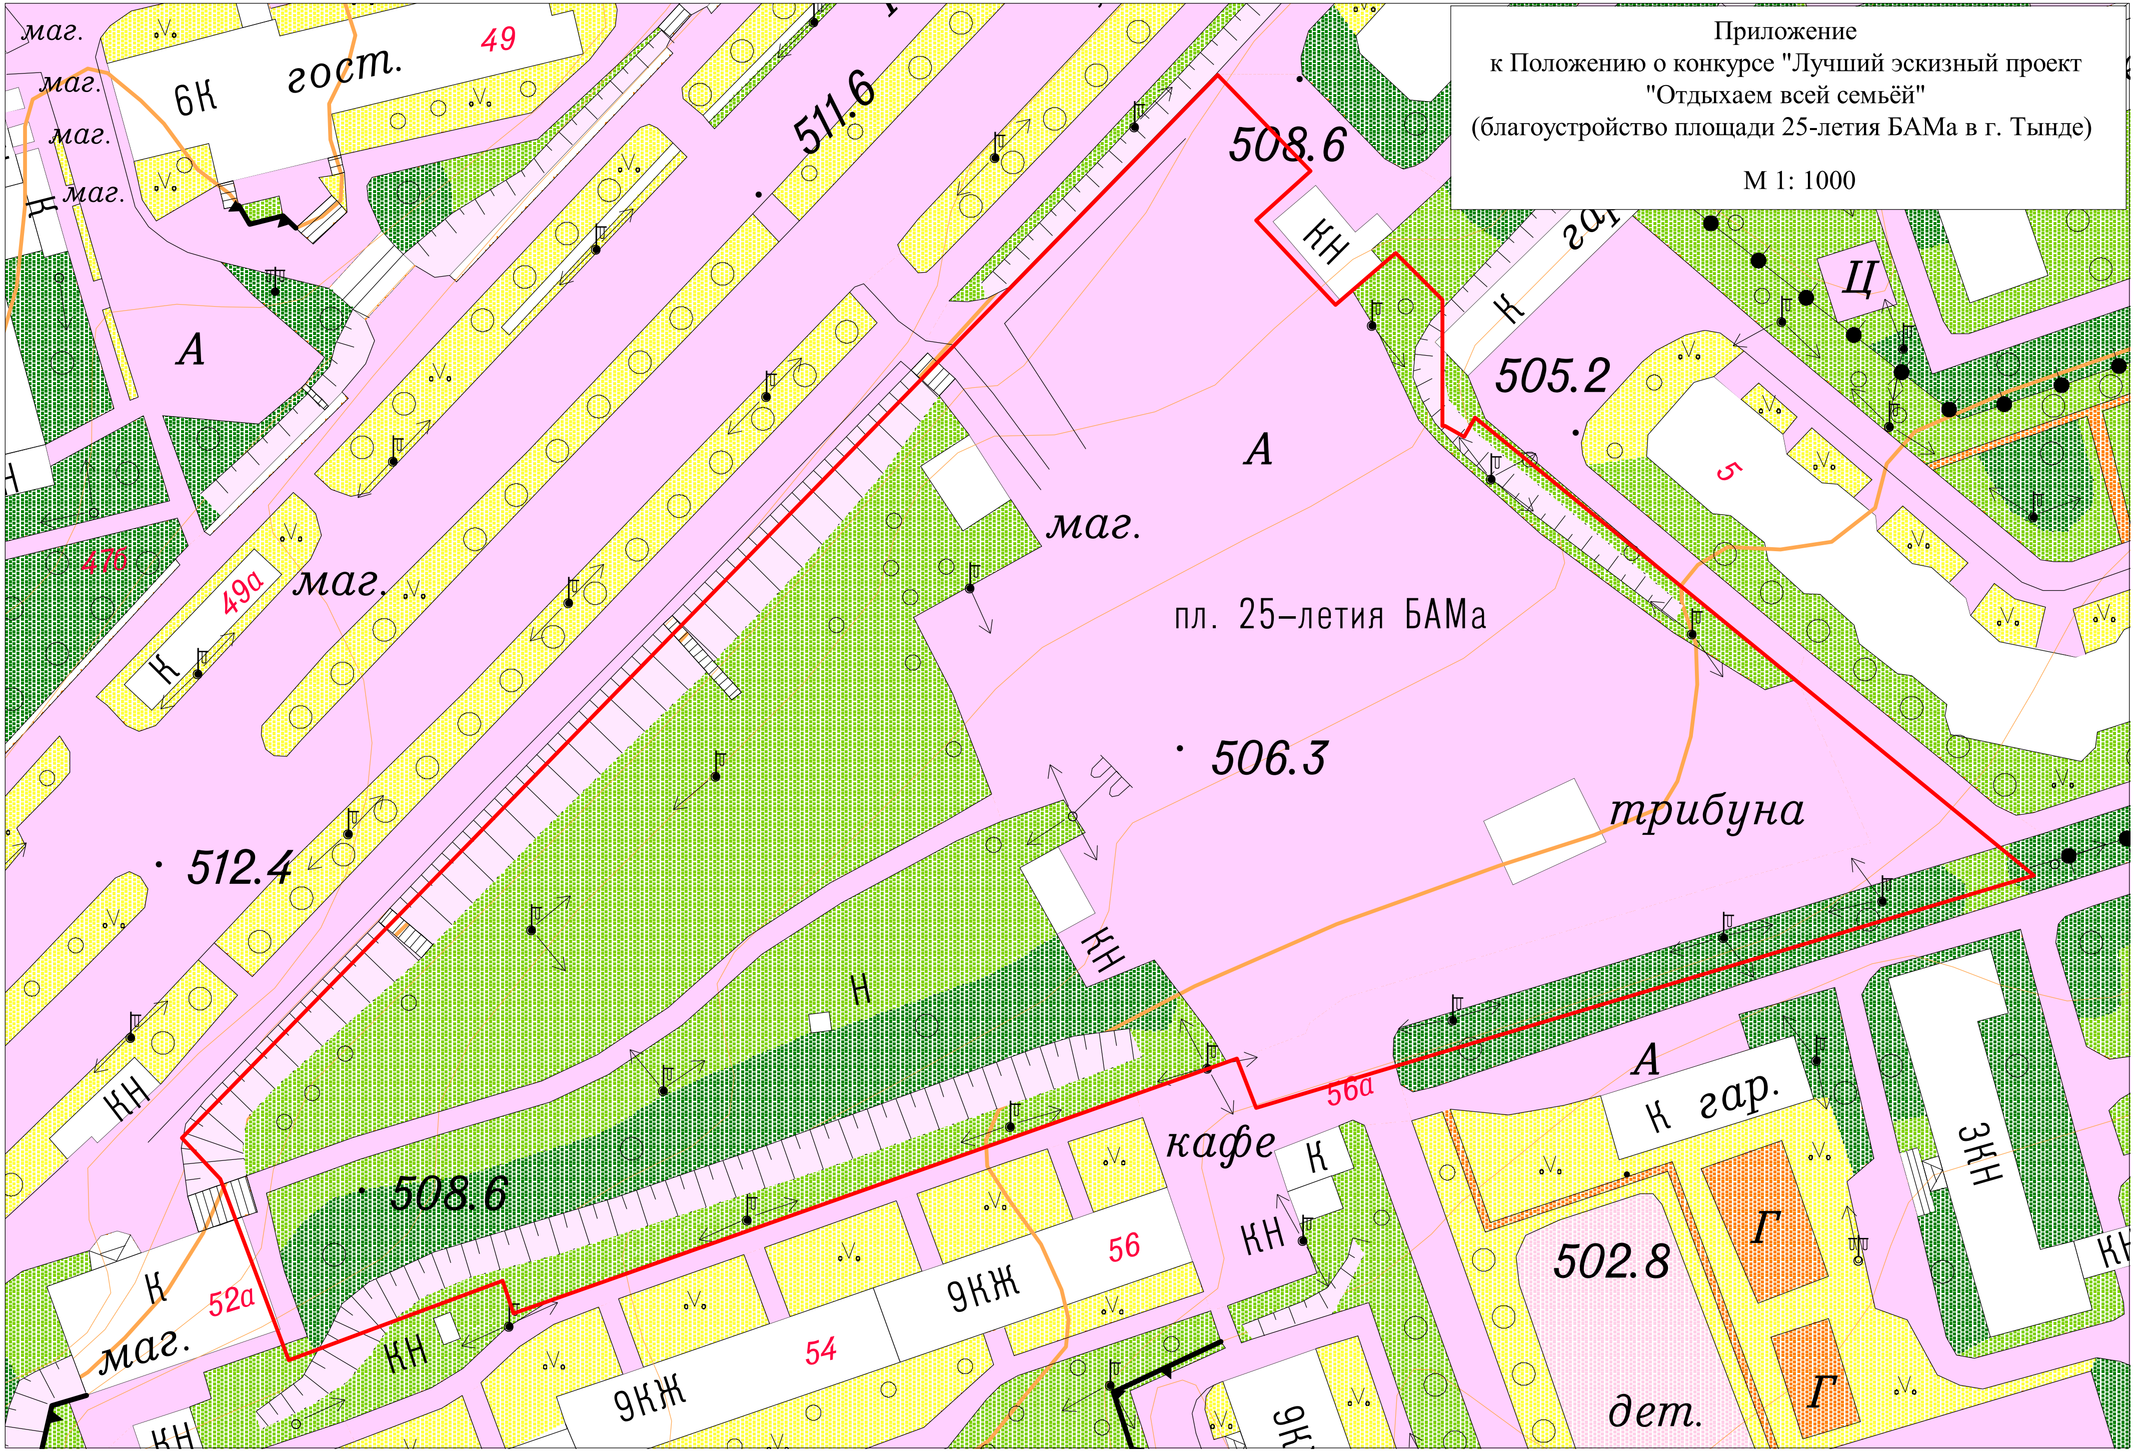
маг.
маг.
маг.
маг.
6К
гост.
49
511.6
508.6
КН
гар
К
Ц
505.2
5
А
А
маг.
пл. 25–летия БАМа
506.3
трибуна
512.4
47б
49а
маг.
К
КН
Н
А
К гар.
56а
кафе
К
КН
508.6
52а
К
маг.
КН
9КЖ
54
9КЖ
56
502.8
Г
Г
дет.
3КН
КН
КН