

РОССИЙСКАЯ ФЕДЕРАЦИЯ
АМУРСКАЯ ОБЛАСТЬ



АДМИНИСТРАЦИЯ ГОРОДА ТЫНДЫ

ПОСТАНОВЛЕНИЕ

12.05.2022

№ 803

г. Тынды

Об утверждении «Схемы размещения сезонных нестационарных торговых объектов на территории муниципального образования города Тынды в 2022 году»

В соответствии с Федеральным законом от 06.10.2003 № 131-ФЗ «Об общих принципах организации местного самоуправления в Российской Федерации», Федеральным законом от 28.12.2009 № 381-ФЗ «Об основах государственного регулирования торговой деятельности в Российской Федерации», Распоряжением Правительства Российской Федерации от 30.01.2021 № 208-р «О рекомендациях органам исполнительной власти субъектов РФ и органам местного самоуправления по вопросу о новых возможностях для розничного сбыта товаров», Порядком разработки и утверждения органами местного самоуправления схемы размещения нестационарных торговых объектов, утвержденным Приказом Министерства внешнеэкономических связей Амурской области от 25.07.2021 № 152-пр, Уставом города Тынды, в целях реализации постановления Администрации города Тынды от 27.09.2018 № 2015 «Об утверждении Положения о размещении нестационарных торговых объектов на территории города Тынды, Положения о проведении аукциона на право заключения договора на размещение нестационарного торгового объекта на территории города Тынды», а также создания благоприятных условий для организации качественного торгового обслуживания жителей города Тынды и удовлетворения спроса в товарах сезонного назначения, Администрация города Тынды

п о с т а н о в л я е т:

1. Утвердить Схему размещения сезонных нестационарных торговых объектов на территории муниципального образования города Тынды в 2022 году согласно Приложению № 1 к настоящему постановлению.
2. Утвердить графическую часть Схемы размещения сезонных нестационарных торговых объектов на территории муниципального

образования города Тынды в 2022 году согласно Приложению № 2 к настоящему постановлению.

3. Опубликовать настоящее постановление в официальном периодическом печатном издании города Тынды газете «Авангард» и разместить в сети Интернет на официальном сайте Администрации города Тынды.

4. Настоящее постановление вступает в силу после его официального опубликования и распространяет свое действие на правоотношения, возникшие с 13.05.2022 года.

5. Контроль за исполнением настоящего постановления возложить на заместителя главы Администрации города Тынды по стратегическому планированию, экономике и финансам М.А.Тимошук.

Мэр города Тынды



М.В.Михайлова

Приложение № 1
 УТВЕРЖДЕНА
 постановлением Администрации города Тынды
 от 12.05.2022 г. № 403

Схема
 размещения сезонных нестационарных торговых объектов на территории муниципального образования города Тынды
 в 2022 году

№ п/п	Адресные ориентиры нестационарного торгового объекта (здания, строения, сооружения) или его части (кв.м)	Площадь земельного участка, нестационарного торгового объекта (здания, строения, сооружения) или его части (кв.м)	Размещение нестационарного торгового объекта субъектами малого или среднего предпринимательства (да/нет)	Вид нестационарного торгового объекта (кв.м)	Площадь нестационарного торгового объекта (кв.м)	Специализация нестационарного торгового объекта	Период размещения нестационарного торгового объекта (начало и окончание периода)
		3	4	5	6	7	8
1	ул. Аямовская (район площади «КАМАЗ»)	30	да	Палатка	27 (6*4,5)	Овощи, фрукты, бахчевые, мёд фасованный	С 1 июня по 23 октября 2022 года
2	ул. Аямовская (район площади «КАМАЗ»)	30	да	Палатка	27 (6*4,5)	Овощи, фрукты, бахчевые, мёд фасованный	С 1 июня по 23 октября 2022 года
3	ул. Аямовская (район площади «КАМАЗ»)	30	да	Палатка	27 (6*4,5)	Овощи, фрукты, бахчевые, мёд фасованный	С 1 июня по 23 октября 2022 года
4	ул. Аямовская (район площади «КАМАЗ»)	30	да	Палатка	27 (6*4,5)	Овощи, фрукты, бахчевые, мёд фасованный	С 1 июня по 23 октября 2022 года

	площади «КАМАЗ»						бахчевые, мёд фасованный	октябрь 2022 года
5	ул. Аямовская (район площади «КАМАЗ»)	30	да		Палатка	27 (6*4,5)	Овоши, фрукты, бахчевые, мёд фасованный	С 1 июня по 23 октября 2022 года
6	ул. Аямовская (район площади «КАМАЗ»)	30	да		Палатка	27 (6*4,5)	Овоши, фрукты, бахчевые, мёд фасованный	С 1 июня по 23 октября 2022 года
7	ул. Аямовская (район площади «КАМАЗ»)	30	нет		Машина, палатка Место для с/х производителя, без аукциона	9 (3*3)	Овоши, фрукты, бахчевые, мёд фасованный	С 1 июня по 23 октября 2022 года
8	ул. Аямовская (район площади «КАМАЗ»)	30	нет		Машина, палатка Место для с/х производителя, без аукциона	9 (3*3)	Овоши, фрукты, бахчевые, мёд фасованный	С 1 июня по 23 октября 2022 года
9	ул. Аямовская (район площади «КАМАЗ»)	30	нет		Машина, палатка Место для с/х производителя, без аукциона	9 (3*3)	Овоши, фрукты, бахчевые, мёд фасованный	С 1 июня по 23 октября 2022 года
10	ул. Аямовская (район площади «КАМАЗ»)	30	нет		Машина, палатка Место для с/х производителя, без аукциона	9 (3*3)	Овоши, фрукты, бахчевые, мёд фасованный	С 1 июня по 23 октября 2022 года
11	ул. Советская, 35 (район магазина «Меркурий»)	12	да		Палатка	9 (3*3)	Овоши, фрукты, бахчевые, мёд фасованный	С 1 июня по 23 октября 2022 года
12	ул. Школьная, 17 (район магазина «День и ночь»)	4	да		Лоток	2 (2*1)	Квас	С 1 июня по 11 сентября
13	Восточнее административного здания №11 по улице Красноармейской	30	да		Палатка	27 (6*4,5)	Овоши, фрукты, бахчевые, мёд фасованный	С 28 мая по 20 октября 2022 года
14	Восточнее	30	да		Палатка	27 (6*4,5)	Овоши, фрукты,	С 1 июня по 23

	административного здания №11 по улице Красноармейской					бахчевые, мёд фасованный	октябрь 2022 года
15	Восточное административного здания №11 по улице Красноармейской	30	да		Палатка	27 (6*4,5)	С 1 июня по 23 октября 2022 года
16	Восточное административного здания №11 по улице Красноармейской	30	да		Палатка	27 (6*4,5)	С 1 июня по 23 октября 2022 года
17	ул. Красная Пресня, 2А (район магазина «Колосок»)	4	да		Лоток	2 (2*1)	С 1 июня по 11 сентября 2022 года
18	Пересечение улиц Красная Пресня и Профсоюзная	4	да		Лоток	2 (2*1)	С 1 июня по 11 сентября 2022 года
19	ул. Профсоюзная, 2 А (район магазина «777»)	30	да		Палатка	27 (6*4,5)	С 1 июня по 23 октября 2022 года
20	ул. Московских строителей, 7 (район магазина «Каравай»)	4	да		Лоток	2 (2*1)	С 1 июня по 11 сентября 2022 года
21	Фестивальная, 5А (район магазина «Краюшка»)	4	да		Лоток	2 (2*1)	С 1 июня по 11 сентября 2022 года
22	Красная Пресня, 46 (район магазина «Арбат»)	4	да		Лоток	2 (2*1)	С 1 июня по 11 сентября 2022 года
23	Район площади ул. Кирова (площадь в районе жилых домов №№ 4, 6)	12	да		Палатка	9 (3*3)	С 1 июня по 23 октября 2022 года
24	Район площади ул. Кирова	12	да		Палатка	9 (3*3)	С 1 июня по 23 октября 2022 года

25	(площадь в районе жилых домов №№ 4, 6) Район площади ул. Кирова (площадь в районе жилых домов №№ 4, 6)	30	нет	Машина, палатка Место для с/х производителя, без аукциона	9 (3*3)	Овощи, фрукты, бахчевые, мёд фасованный	С 1 июня по 23 октября 2022 года
26	Район площади ул. Кирова (площадь в районе жилых домов №№ 4, 6)	30	нет	Машина, палатка Место для с/х производителя, без аукциона	9 (3*3)	Овощи, фрукты, бахчевые, мёд фасованный	С 1 июня по 23 октября 2022 года
27	мкр. Таёжный, ул. Кольцевая (район: жилого дома 1)	12	да	Палатка	9 (3*3)	Овощи, фрукты, бахчевые, мёд фасованный	С 1 июня по 23 октября 2022 года
28	Район площади «25-летия БАМа»	4	да	Лоток	2 (2*1)	Квас	С 1 июня по 11 сентября 2022 года
29	Район площади «25-летия БАМа»	12	да	Палатка	9 (3*3)	Овощи, фрукты, бахчевые, мёд фасованный	С 1 июня по 23 октября 2022 года
30	ул. Красная Пресня, Площадь «25-летия БАМа»	6	да	Павильон	6 (3*2)	Прохладительные напитки, мороженое	С 1 июня по 11 сентября 2022 года
31	ул. Красная Пресня Площадь «25-летия БАМа»	6	да	Павильон	6 (3*2)	Прохладительные напитки, мороженое	С 1 июня по 11 сентября 2022 года
32	ул. Красная Пресня Площадь «25-летия БАМа»	12	да	Палатка	9 (3*3)	Прохладительные напитки, мороженое, хот-дог, сахарная вата, кондитерские изделия, воздушная кукуруза, воздушные шары, сувенирная продукция	С 1 июня по 11 сентября 2022 года
33	ул. Красная Пресня Площадь «25-летия БАМа»	12	да	Палатка	9 (3*3)	Прохладительные напитки, мороженое, хот-дог, сахарная вата, кондитерские изделия,	С 1 июня по 11 сентября 2022 года

34	ул. Красная Пресня Площадь «25-летия БАМа	168	да	Батут надувной класса безопасности RB 2	88 (11*8)	воздушная кукуруза, воздушные шары, сувенирная продукция	С 1 июня по 11 сентября 2022 года
35	ул. Красная Пресня Площадь «25-летия БАМа	130	да	Батут надувной класса безопасности RB 4	48 (8*6)	Развлекательная услуга	С 1 июня по 11 сентября 2022 года
36	ул. Красная Пресня Площадь «25-летия БАМа»	28	да	Карусель мобильная	28	Развлекательная услуга	С 1 июня по 11 сентября 2022 года
37	ул. Красная Пресня Площадь «25-летия БАМа»	28	да	Карусель мобильная	28	Развлекательная услуга	С 1 июня по 11 сентября 2022 года
38	ул. Красная Пресня Площадь «25-летия БАМа	12	да	Палатка	9 (3*3)	Развлекательная услуга (прокат роликовых коньков, скейтбордов, самокатов)	С 1 июня по 11 сентября 2022 года
39	ул. Красная Пресня Площадь «25-летия БАМа»	6	да	Палатка	4 (2*2)	Прохладительные напитки, мороженое	С 1 июня по 11 сентября 2022 года
40	МБУ Парк культуры и отдыха г. Тынды	12	да	Палатка	9 (3*3)	Прохладительные напитки, мороженое, хот-дог, сахарная вата, кондитерские изделия, воздушная кукуруза, воздушные шары, сувенирная продукция	С 1 июня по 11 сентября 2022 года
41	МБУ Парк культуры и отдыха г. Тынды	12	да	Палатка	9 (3*3)	Прохладительные напитки, мороженое, хот-дог, сахарная вата, кондитерские изделия, воздушная кукуруза, воздушные шары,	С 1 июня по 11 сентября 2022 года


42	МБУ Парк культуры и отдыха г. Тынды	12	да	Палатка	9 (3*3)	сувенирная продукция Прохладительные напитки, мороженое, хот-дог, сахарная вата, кондитерские изделия, воздушная кукуруза, воздушные шары, сувенирная продукция	С 1 июня по 11 сентября 2022 года
43	МБУ Парк культуры и отдыха г. Тынды	168	да	Батут надувной	88 (11*8)	Развлекательная услуга	С 1 июня по 11 сентября 2022 года
44	МБУ Парк культуры и отдыха г. Тынды	168	да	Батут надувной	88 (11*8)	Развлекательная услуга	С 1 июня по 11 сентября 2022 года
45	МБУ Парк культуры и отдыха г. Тынды	28	да	Карусель мобильная	28	Развлекательная услуга	С 1 июня по 11 сентября 2022 года
46	МБУ Парк культуры и отдыха г. Тынды	80	да	Зорб	80 (10*8)	Развлекательная услуга	С 1 июня по 11 сентября 2022 года
47	Район стадиона «БАМ»	12	да	Палатка	9 (3*3)	Прохладительные напитки, мороженое, хот-дог, сахарная вата, кондитерские изделия, воздушная кукуруза, воздушные шары, сувенирная продукция	С 1 июня по 11 сентября 2022 года
48	Район стадиона «БАМ»	12	да	Палатка	9 (3*3)	Прохладительные напитки, мороженое, хот-дог, сахарная вата, кондитерские изделия, воздушная кукуруза, воздушные шары, сувенирная продукция	С 1 июня по 11 сентября 2022 года
49	Общественная территория «Пляжная зона, левый берег реки Тынды»	12	да	Палатка	9 (3*3)	Прохладительные напитки, мороженое, хот-дог, сахарная вата, кондитерские изделия,	С 1 июня по 11 сентября 2022 года

50	Общественная территория «Пляжная зона, левый берег реки Тьнда»	15	да	Автолавка	15 (5*3)	воздушная кукуруза, воздушные шары, сувенирная продукция	С 1 июня по 23 октября 2022 года
51	мкр. Таёжный, ул. Кольцевая (район остановки)	15	да	Автолавка	15 (5*3)	Продукты питания (соки, воды, мороженое, кондитерские изделия, хлебобулочные изделия, заморозка и т.п.)	С 1 июня по 23 октября 2022 года
52	Мехколонна № 147 (район маг. «На пяточке»)	15	да	Автолавка	15 (5*3)	Продукты питания (соки, воды, мороженое, кондитерские изделия, хлебобулочные изделия, заморозка и т.п.)	С 1 июня по 23 октября 2022 года
53	СМУ-3, ул. Радистов, район дома № 3	15	да	Автолавка	15 (5*3)	Продукты питания (соки, воды, мороженое, кондитерские изделия, хлебобулочные изделия, заморозка и т.п.)	С 1 июня по 23 октября 2022 года
54	мкр. Беленький, ул. Генерала Милько (конечная остановка автобуса)	15	да	Автолавка	15 (5*3)	Продукты питания (соки, воды, мороженое, кондитерские изделия, хлебобулочные изделия, заморозка и т.п.)	С 1 июня по 23 октября 2022 года
55	«БАМовский Арбат», район маг. «Шарур»	4	да	Лоток	2 (2*1)	Квас	С 1 июня по 11 сентября 2022 года

Приложение № 2
УТВЕРЖДЕНА
постановлением Администрации города
Тынды от 18.05.2022 г. № 803

Графическая часть

Схемы размещения сезонных нестационарных торговых объектов на территории муниципального образования города
Тынды в 2022 году №№ 1-54

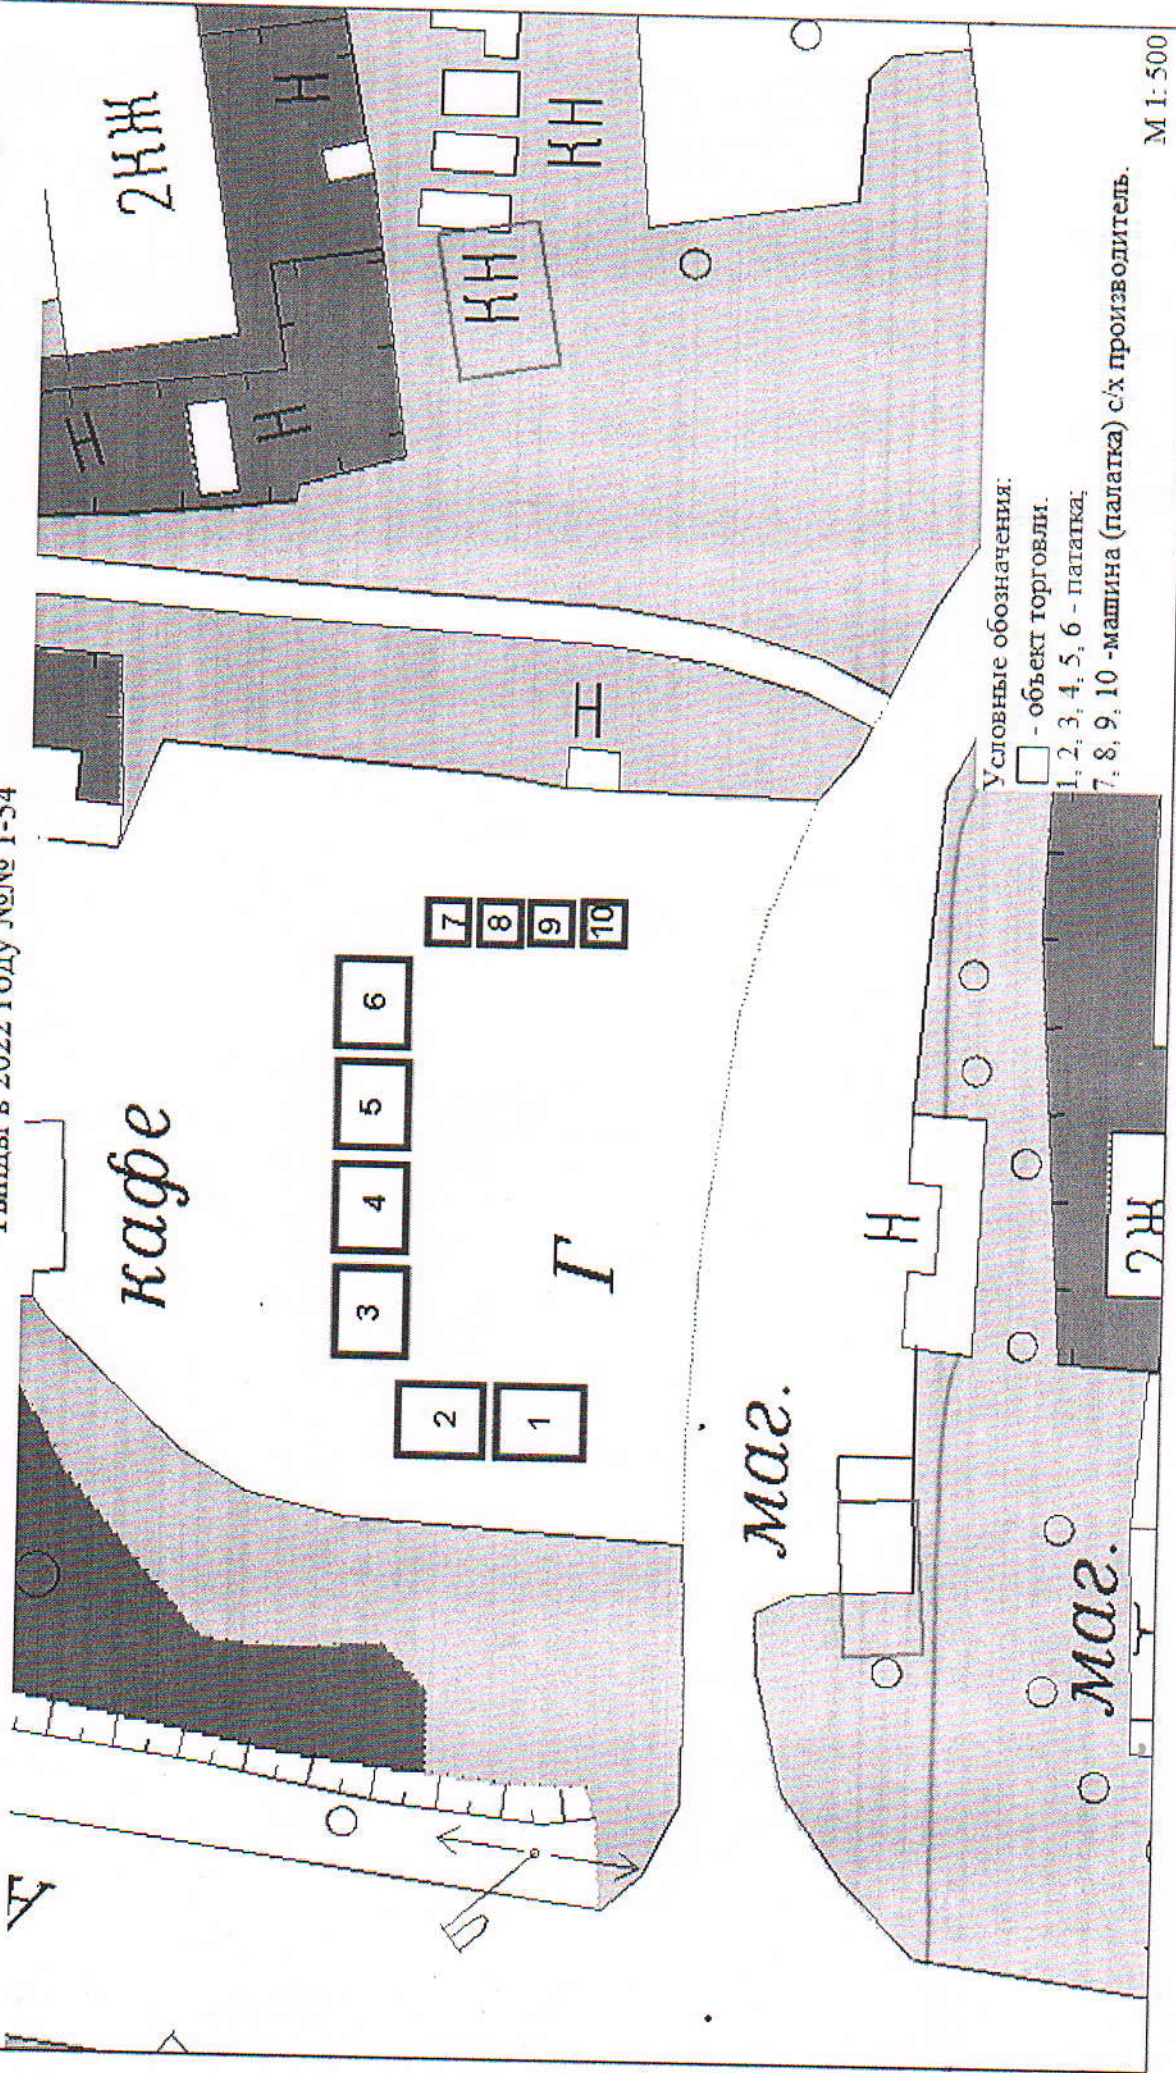


Условные обозначения:

□ - объект торговли.


1, 2, 3, 4, 5, 6 - палатка;


7, 8, 9, 10 - машина (палатка) с/х производитель.

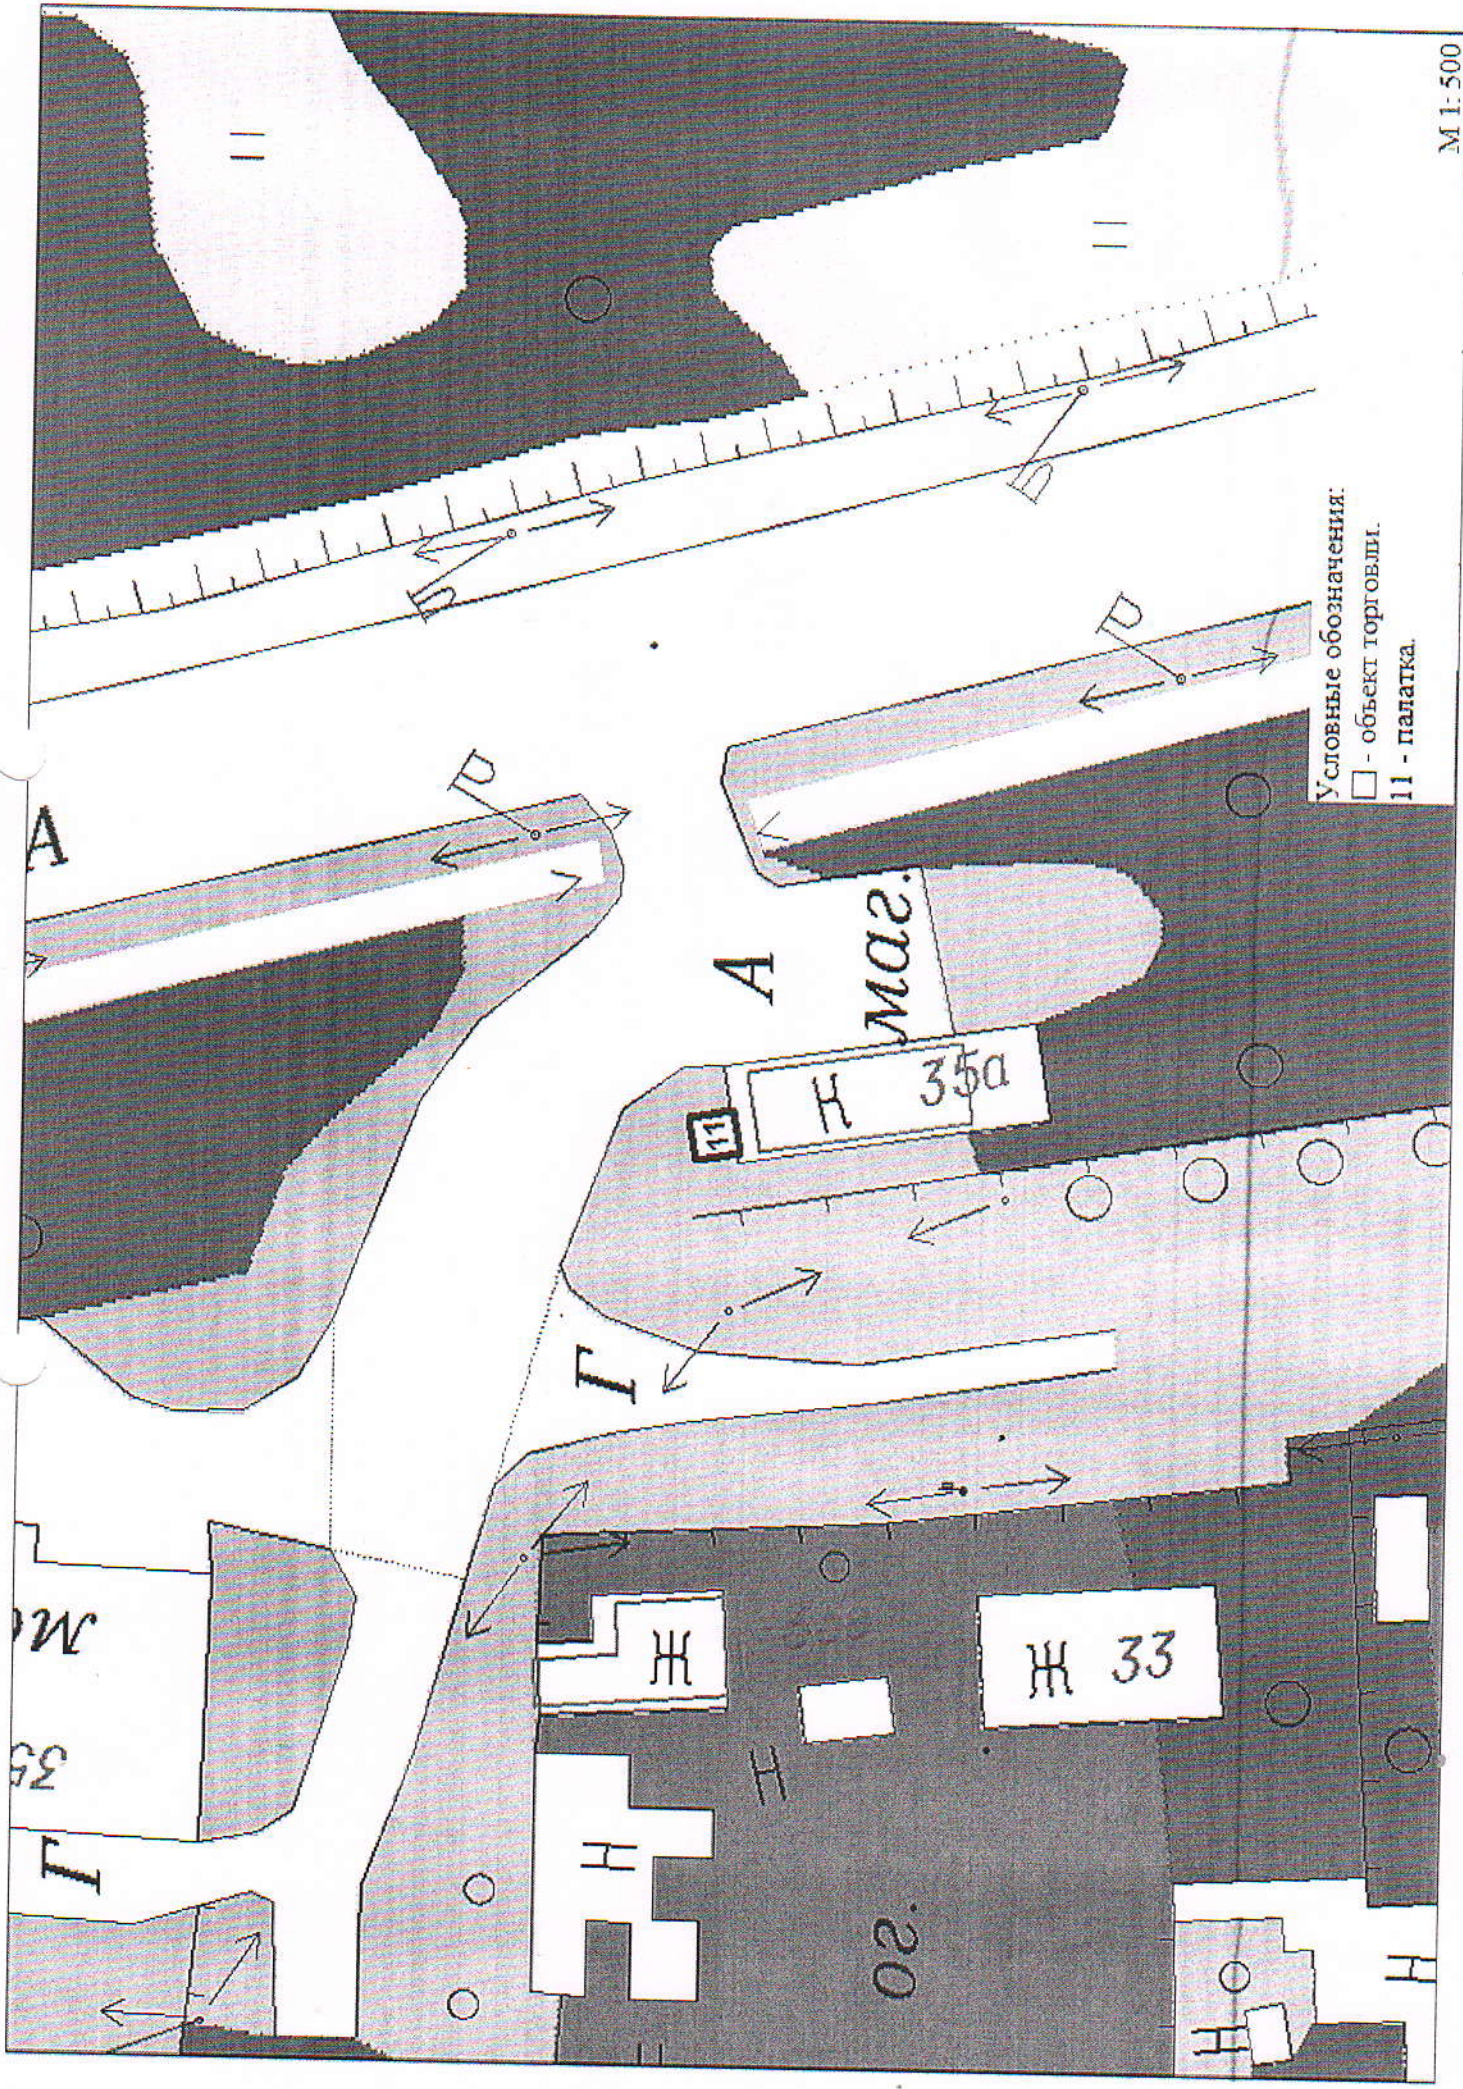

Условные обозначения:
 □ - объект торговли.
 II - палатка.


М 1:500

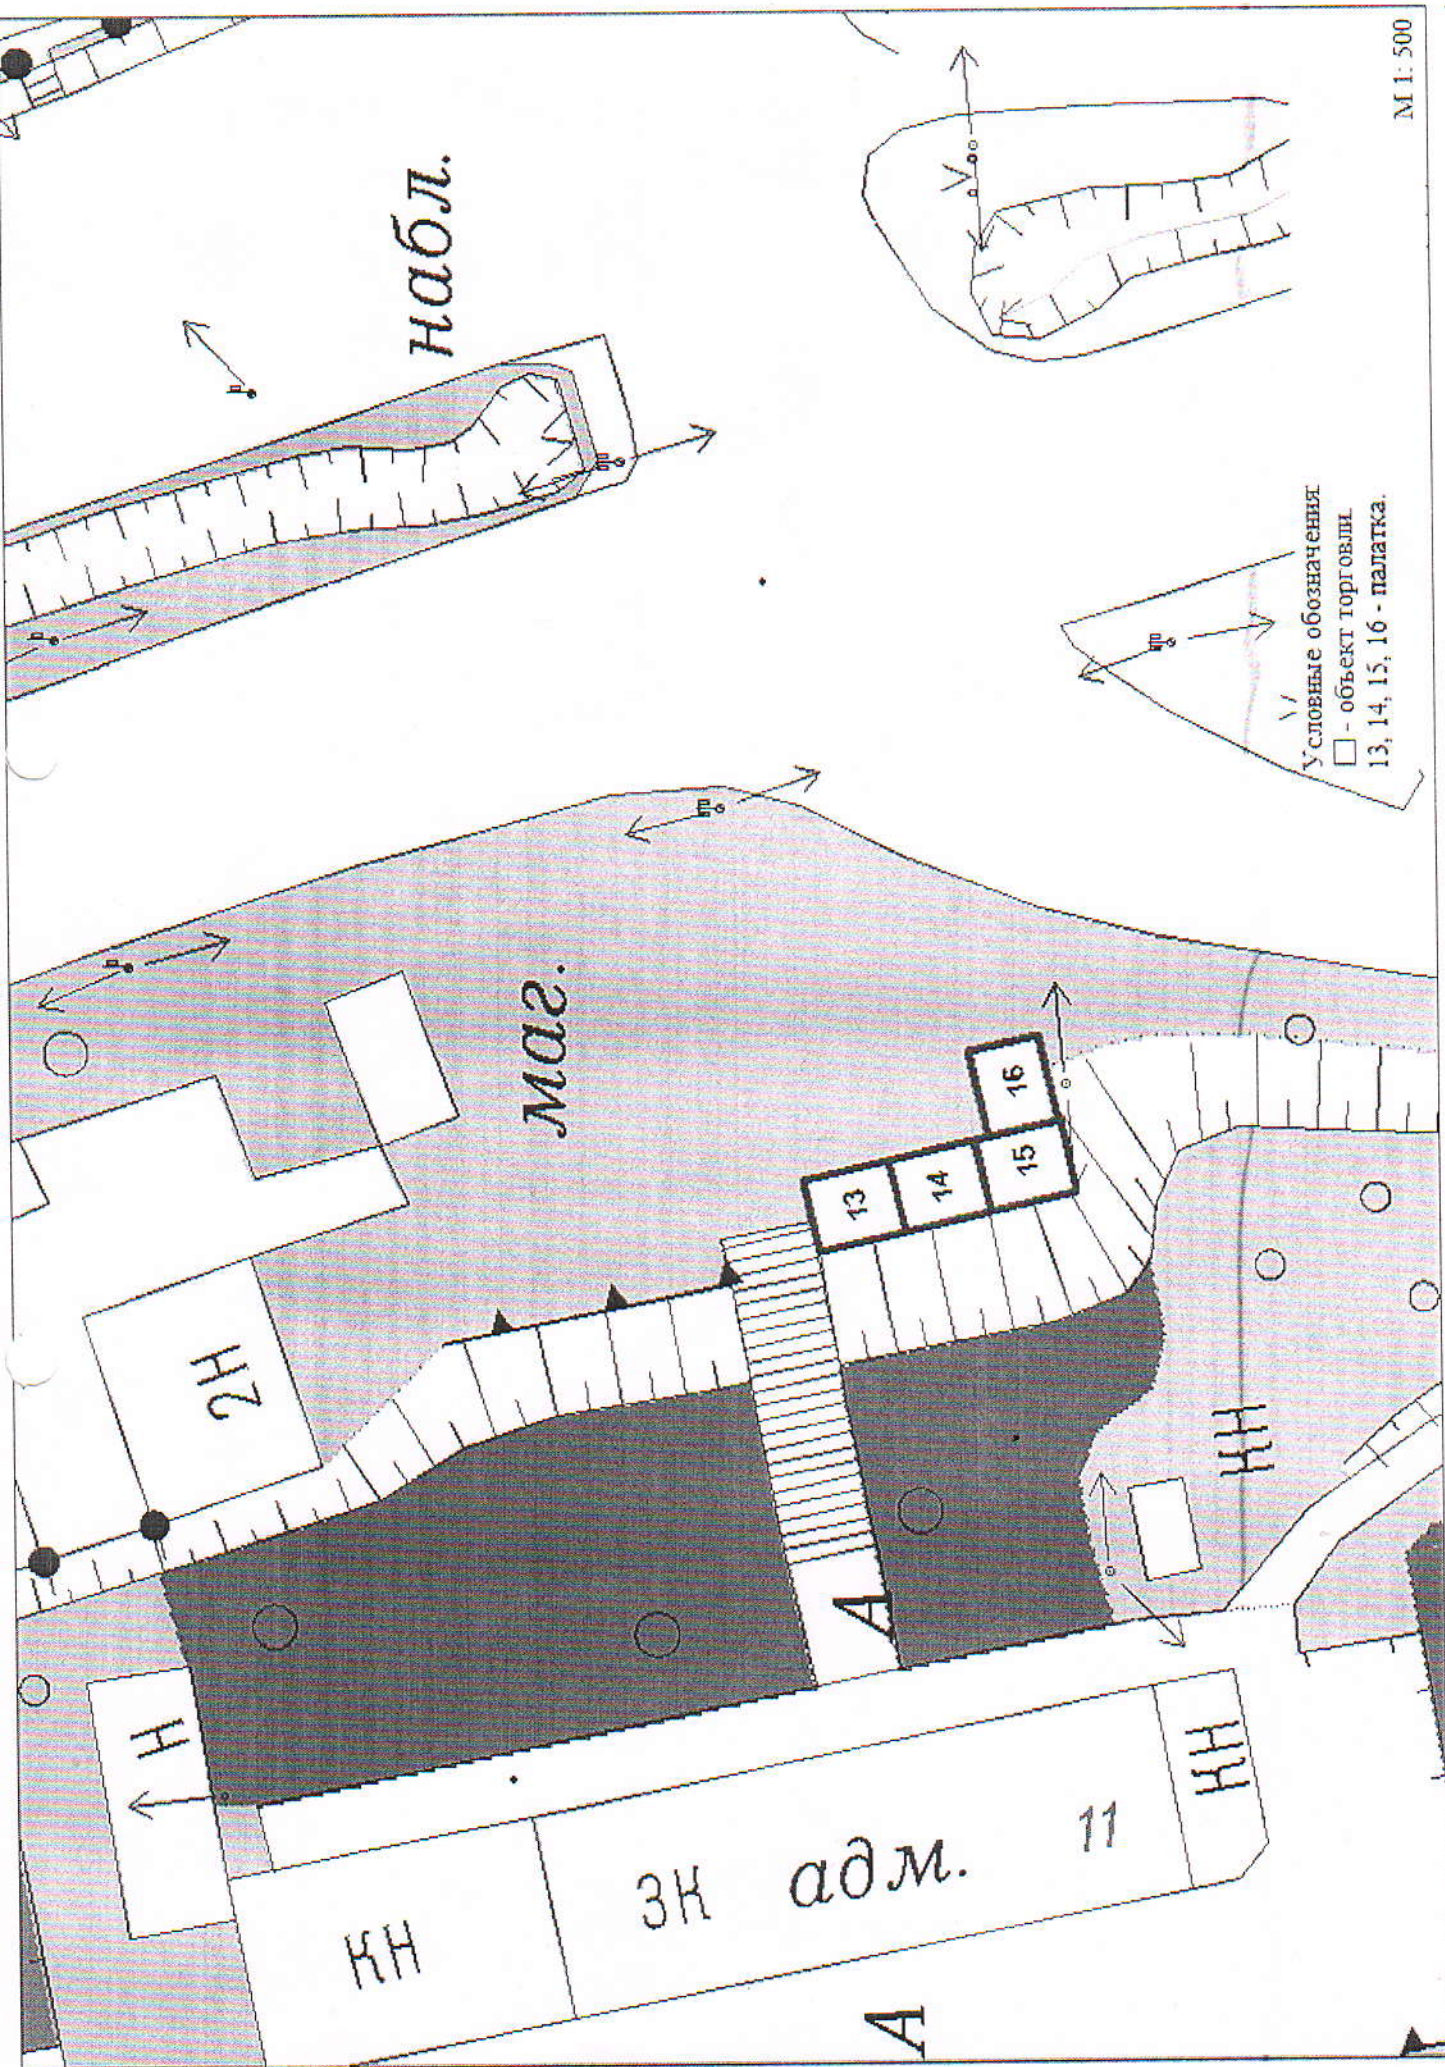


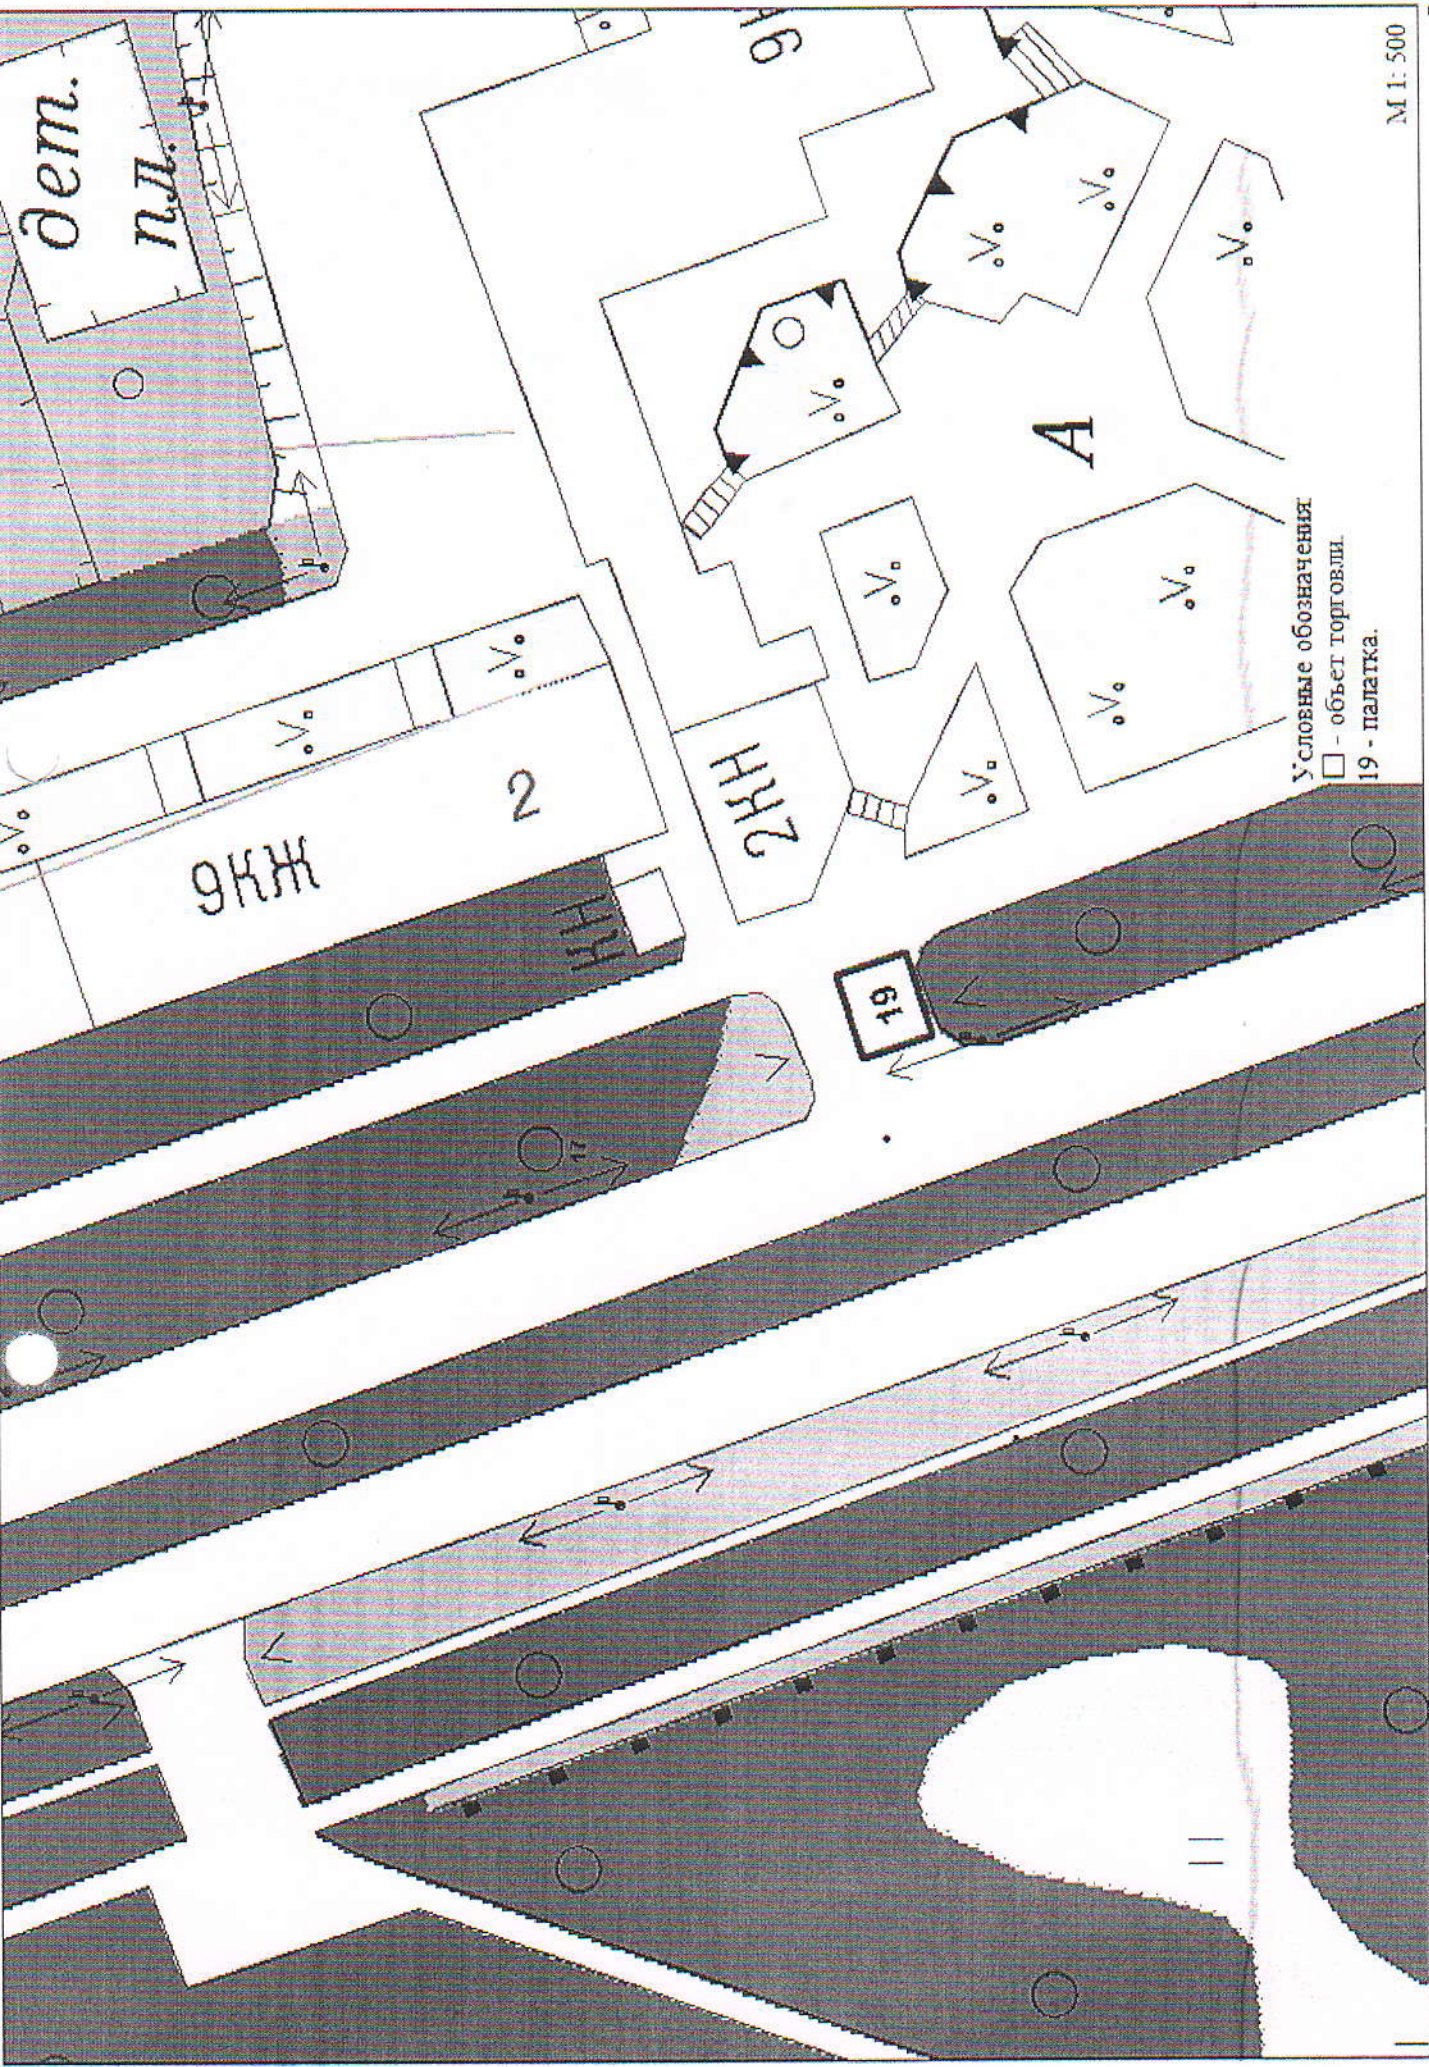

Условные обозначения
 □ - объект торговли
 19 - палатка.


М 1:500

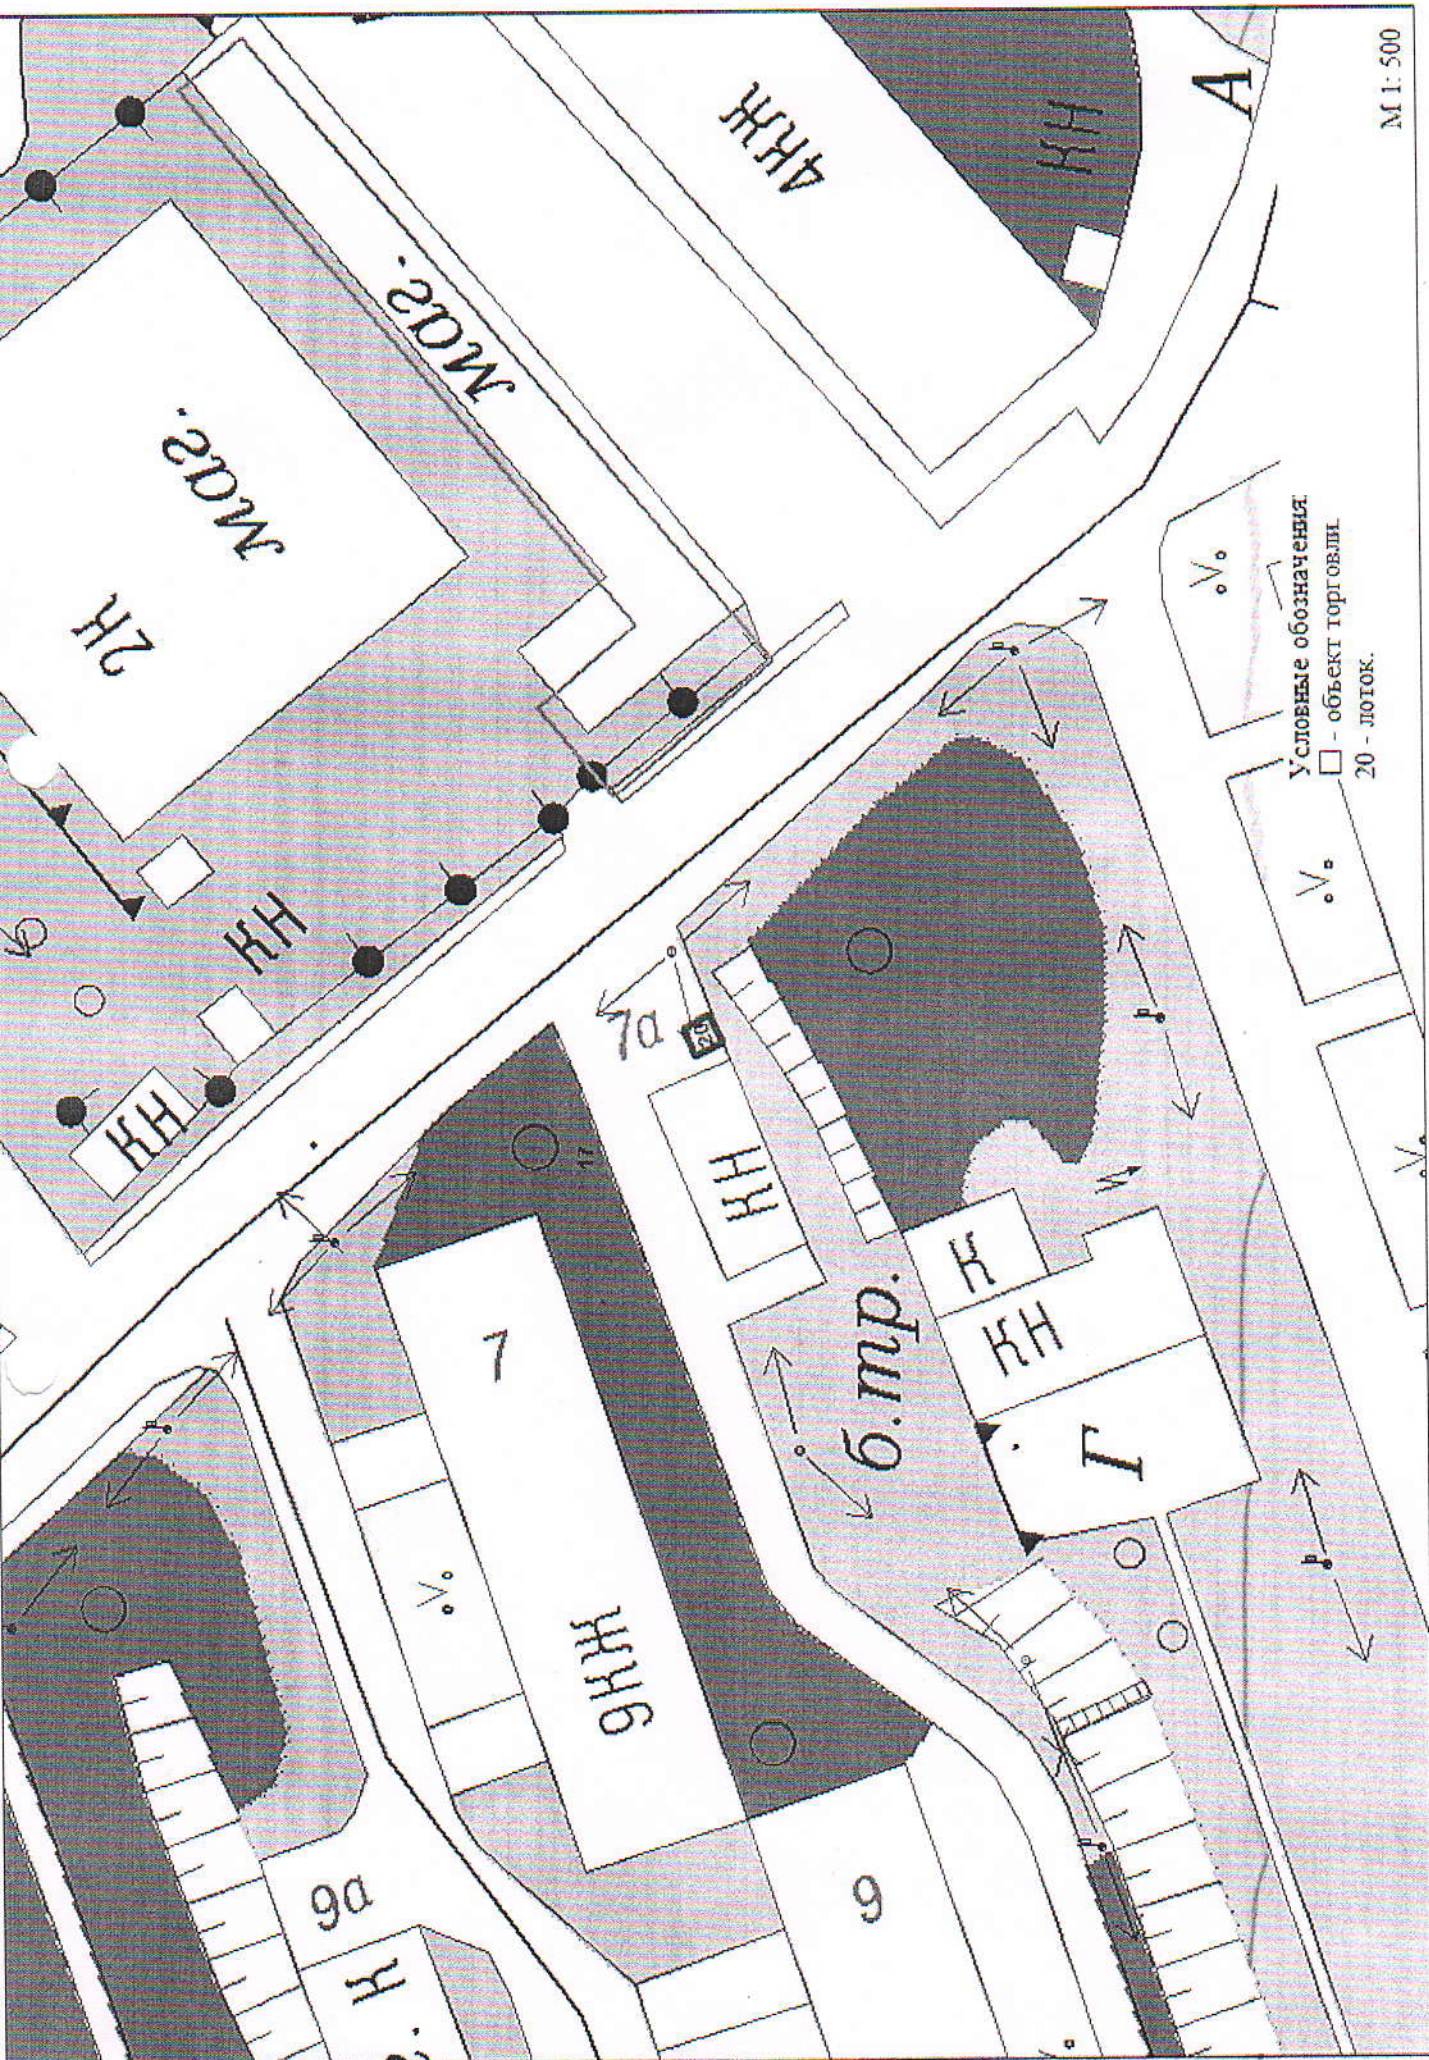

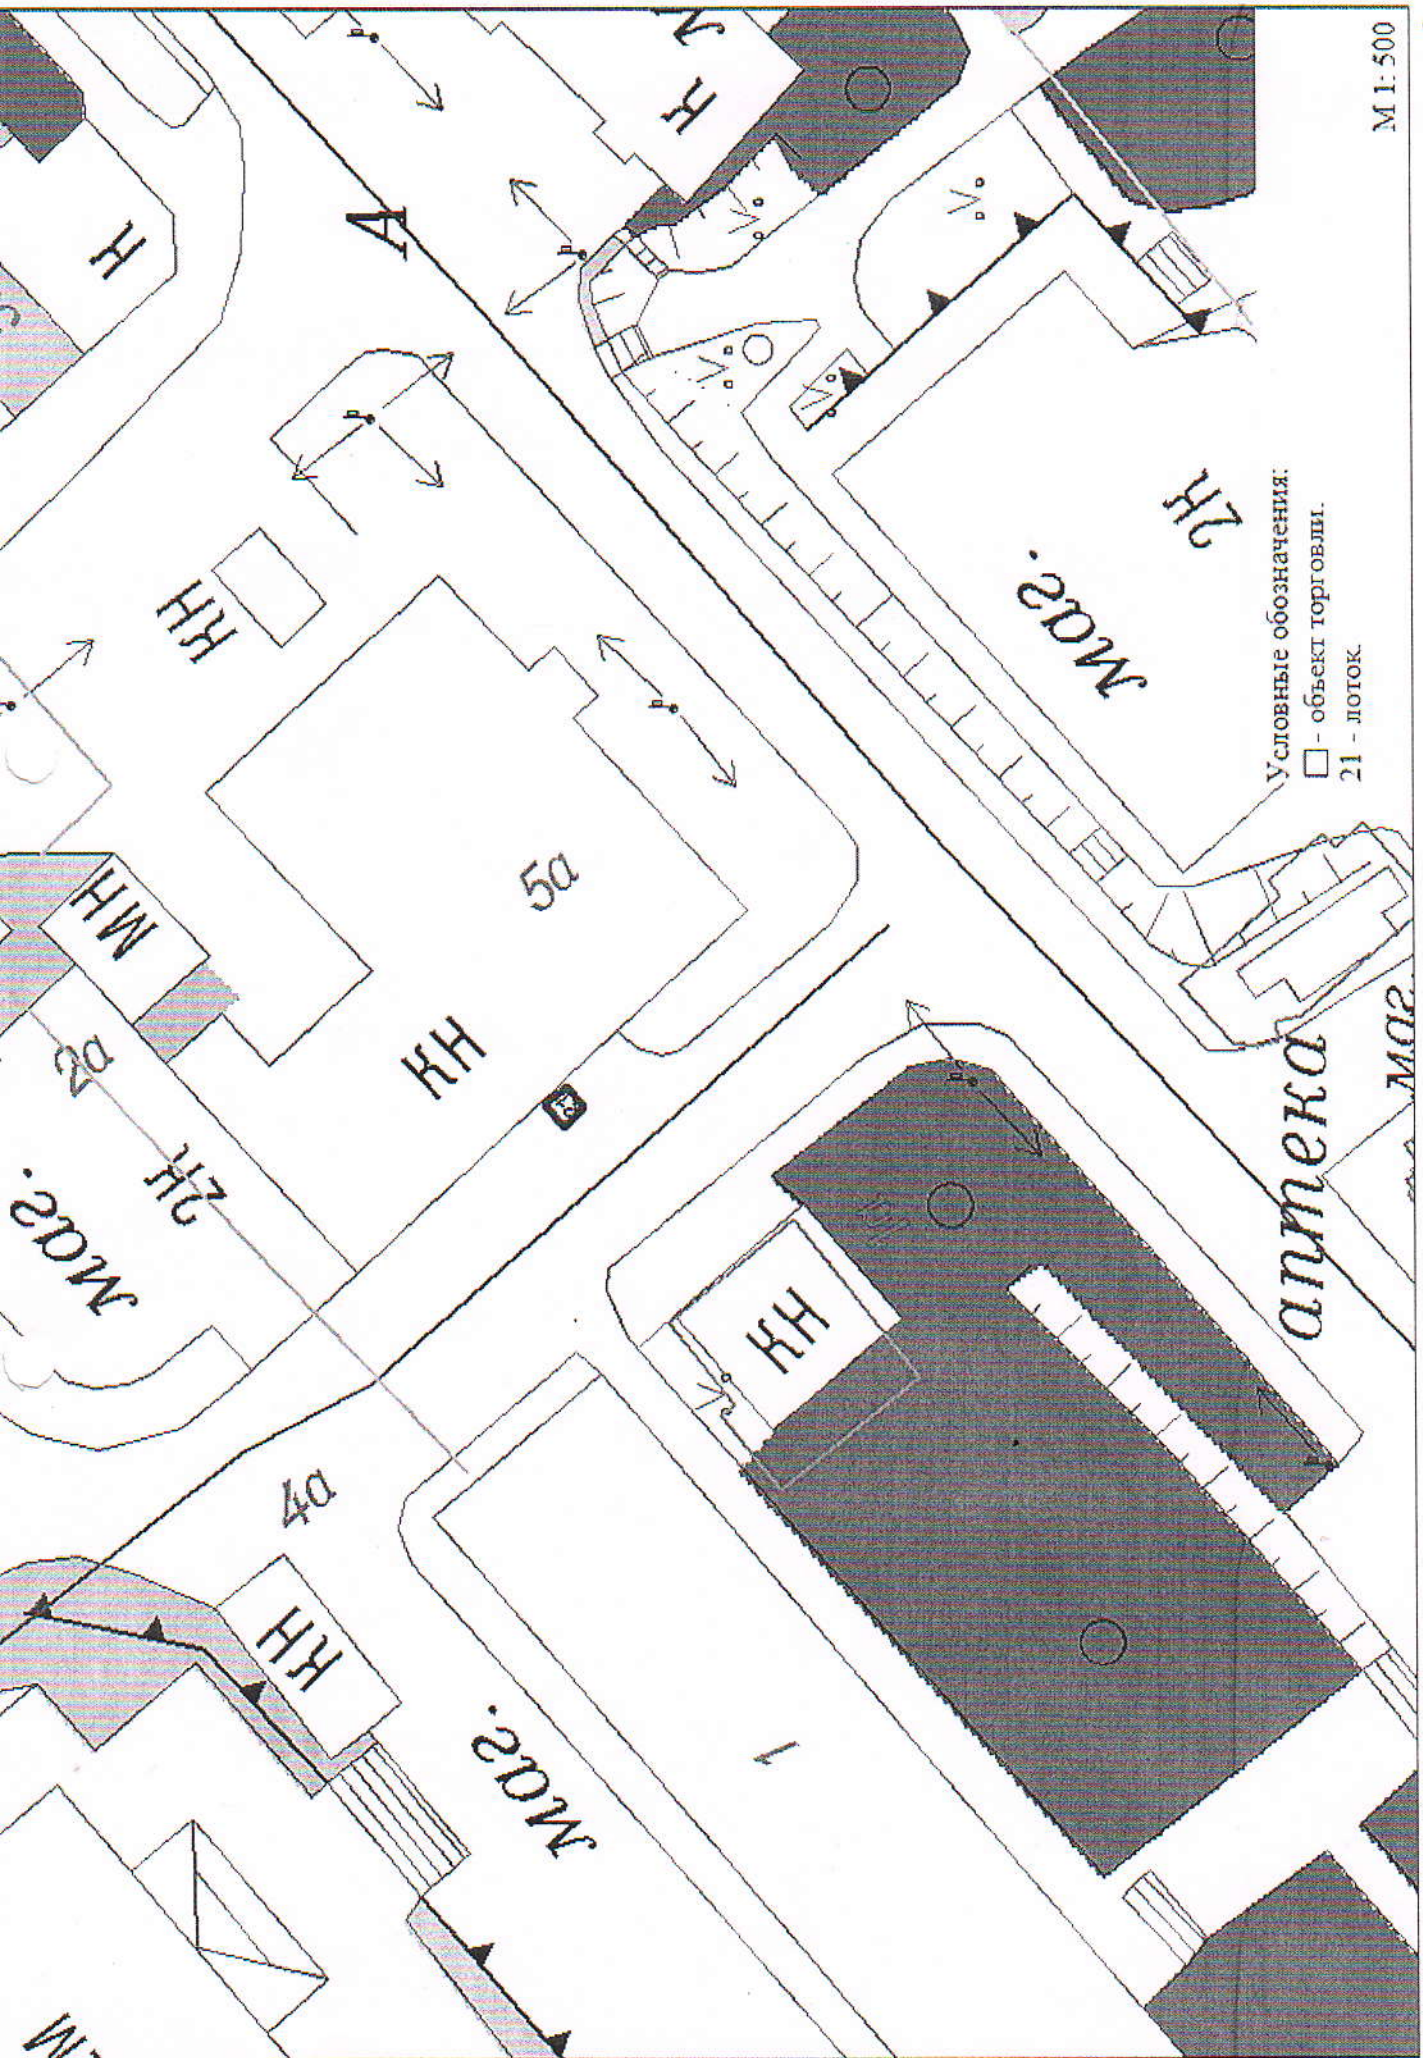


Условные обозначения:
□ - объект торговли.
□ - логоток.

М 1:500

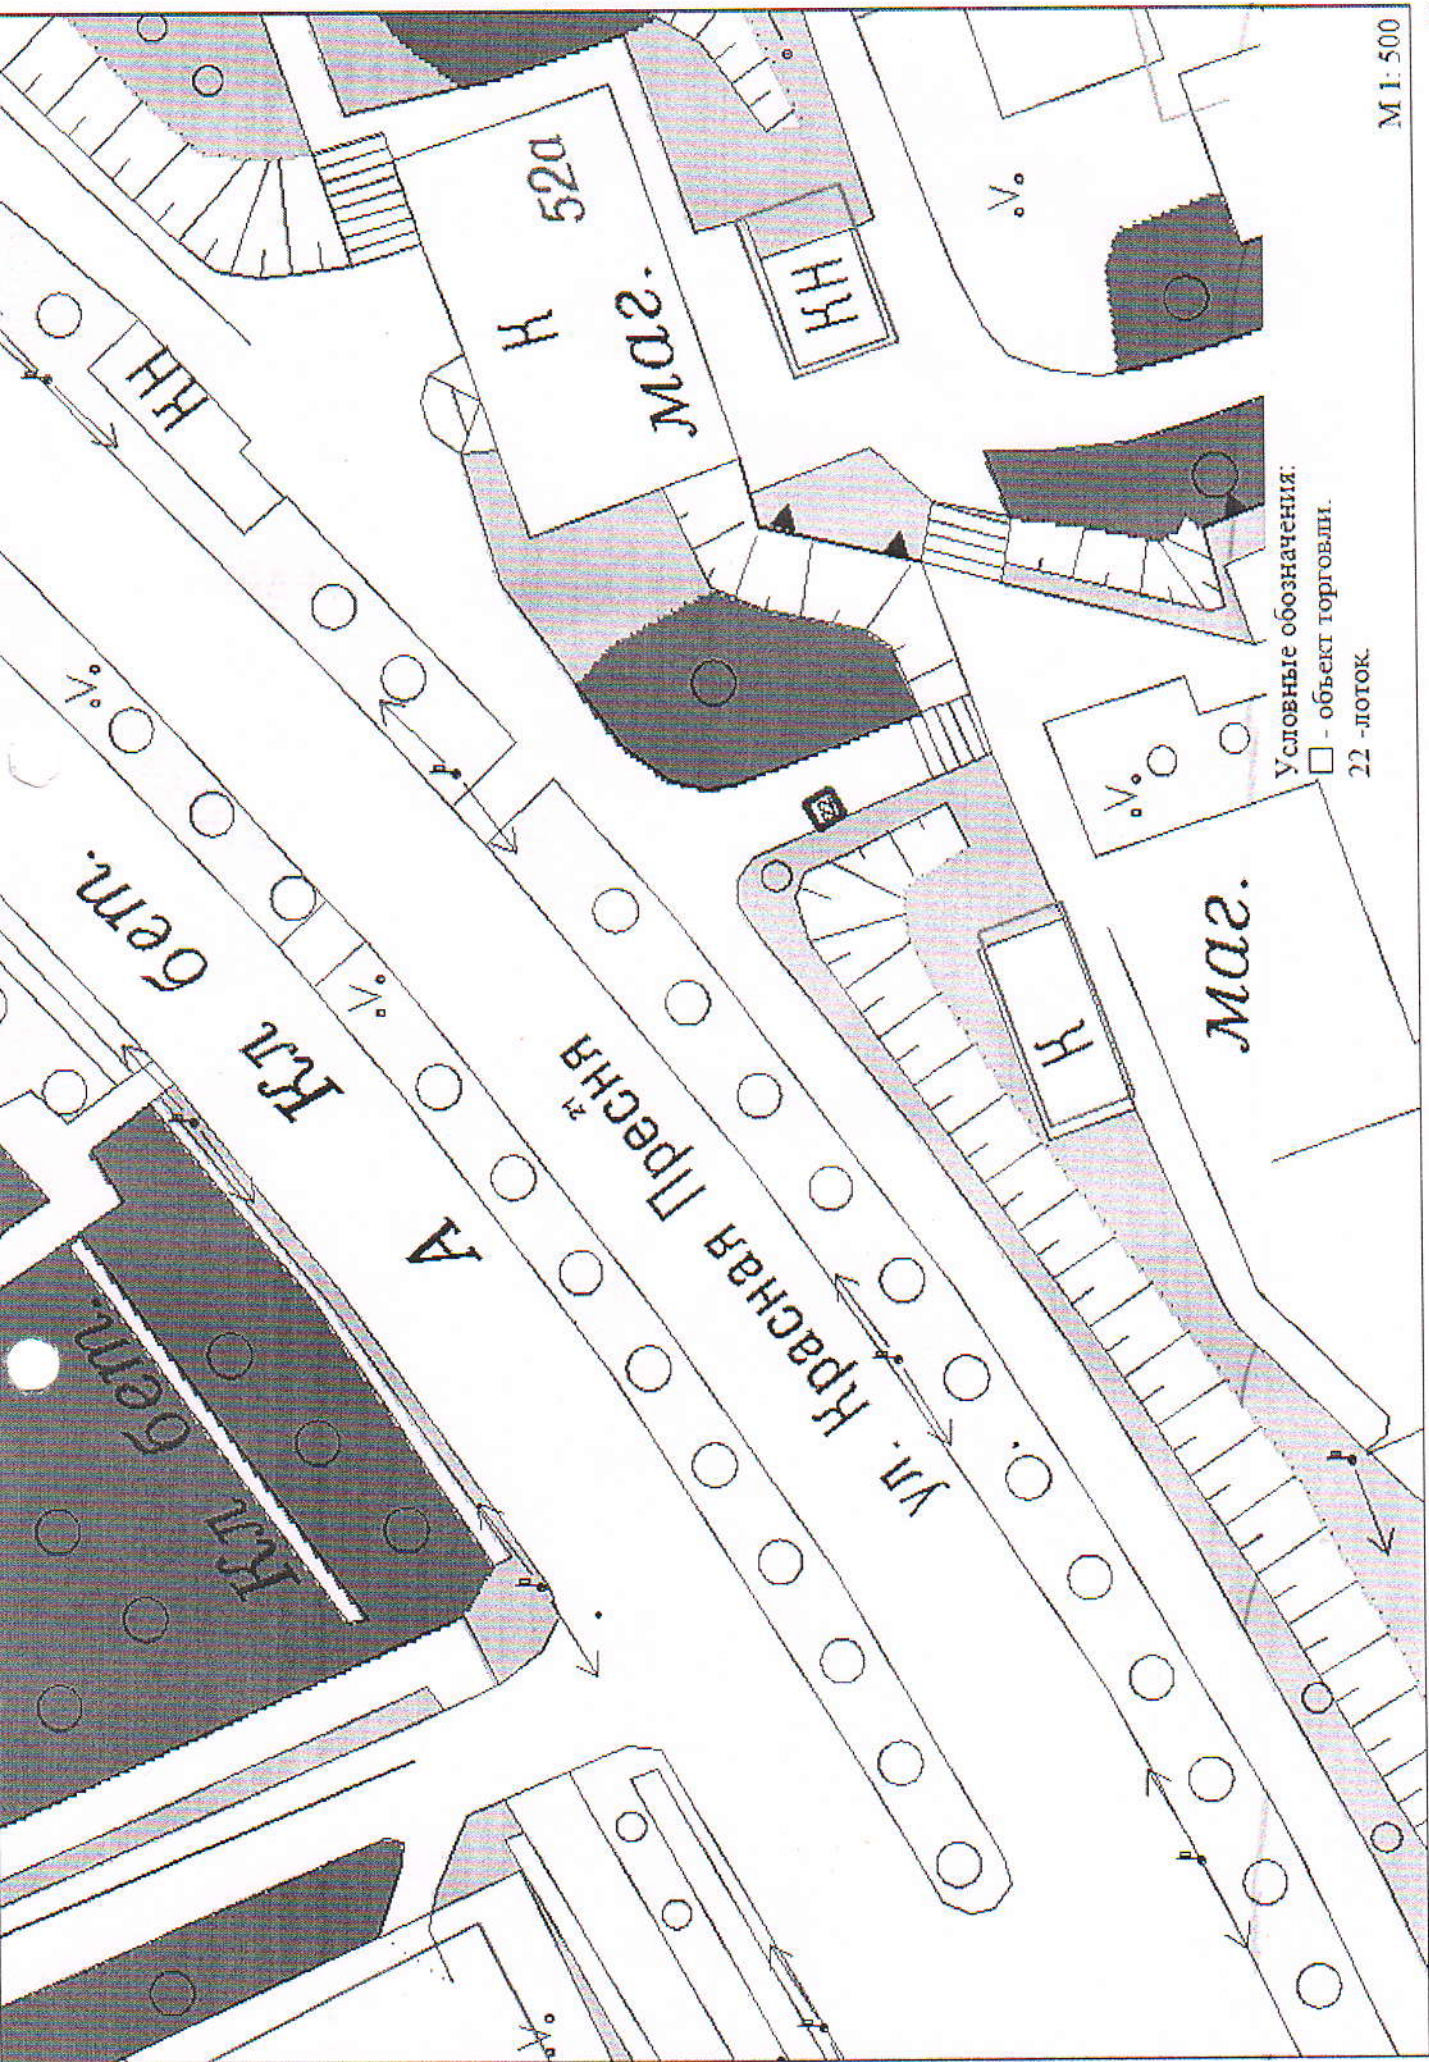

Условные обозначения:
 □ - объект торговли.
 22 - лоток.

М 1:500

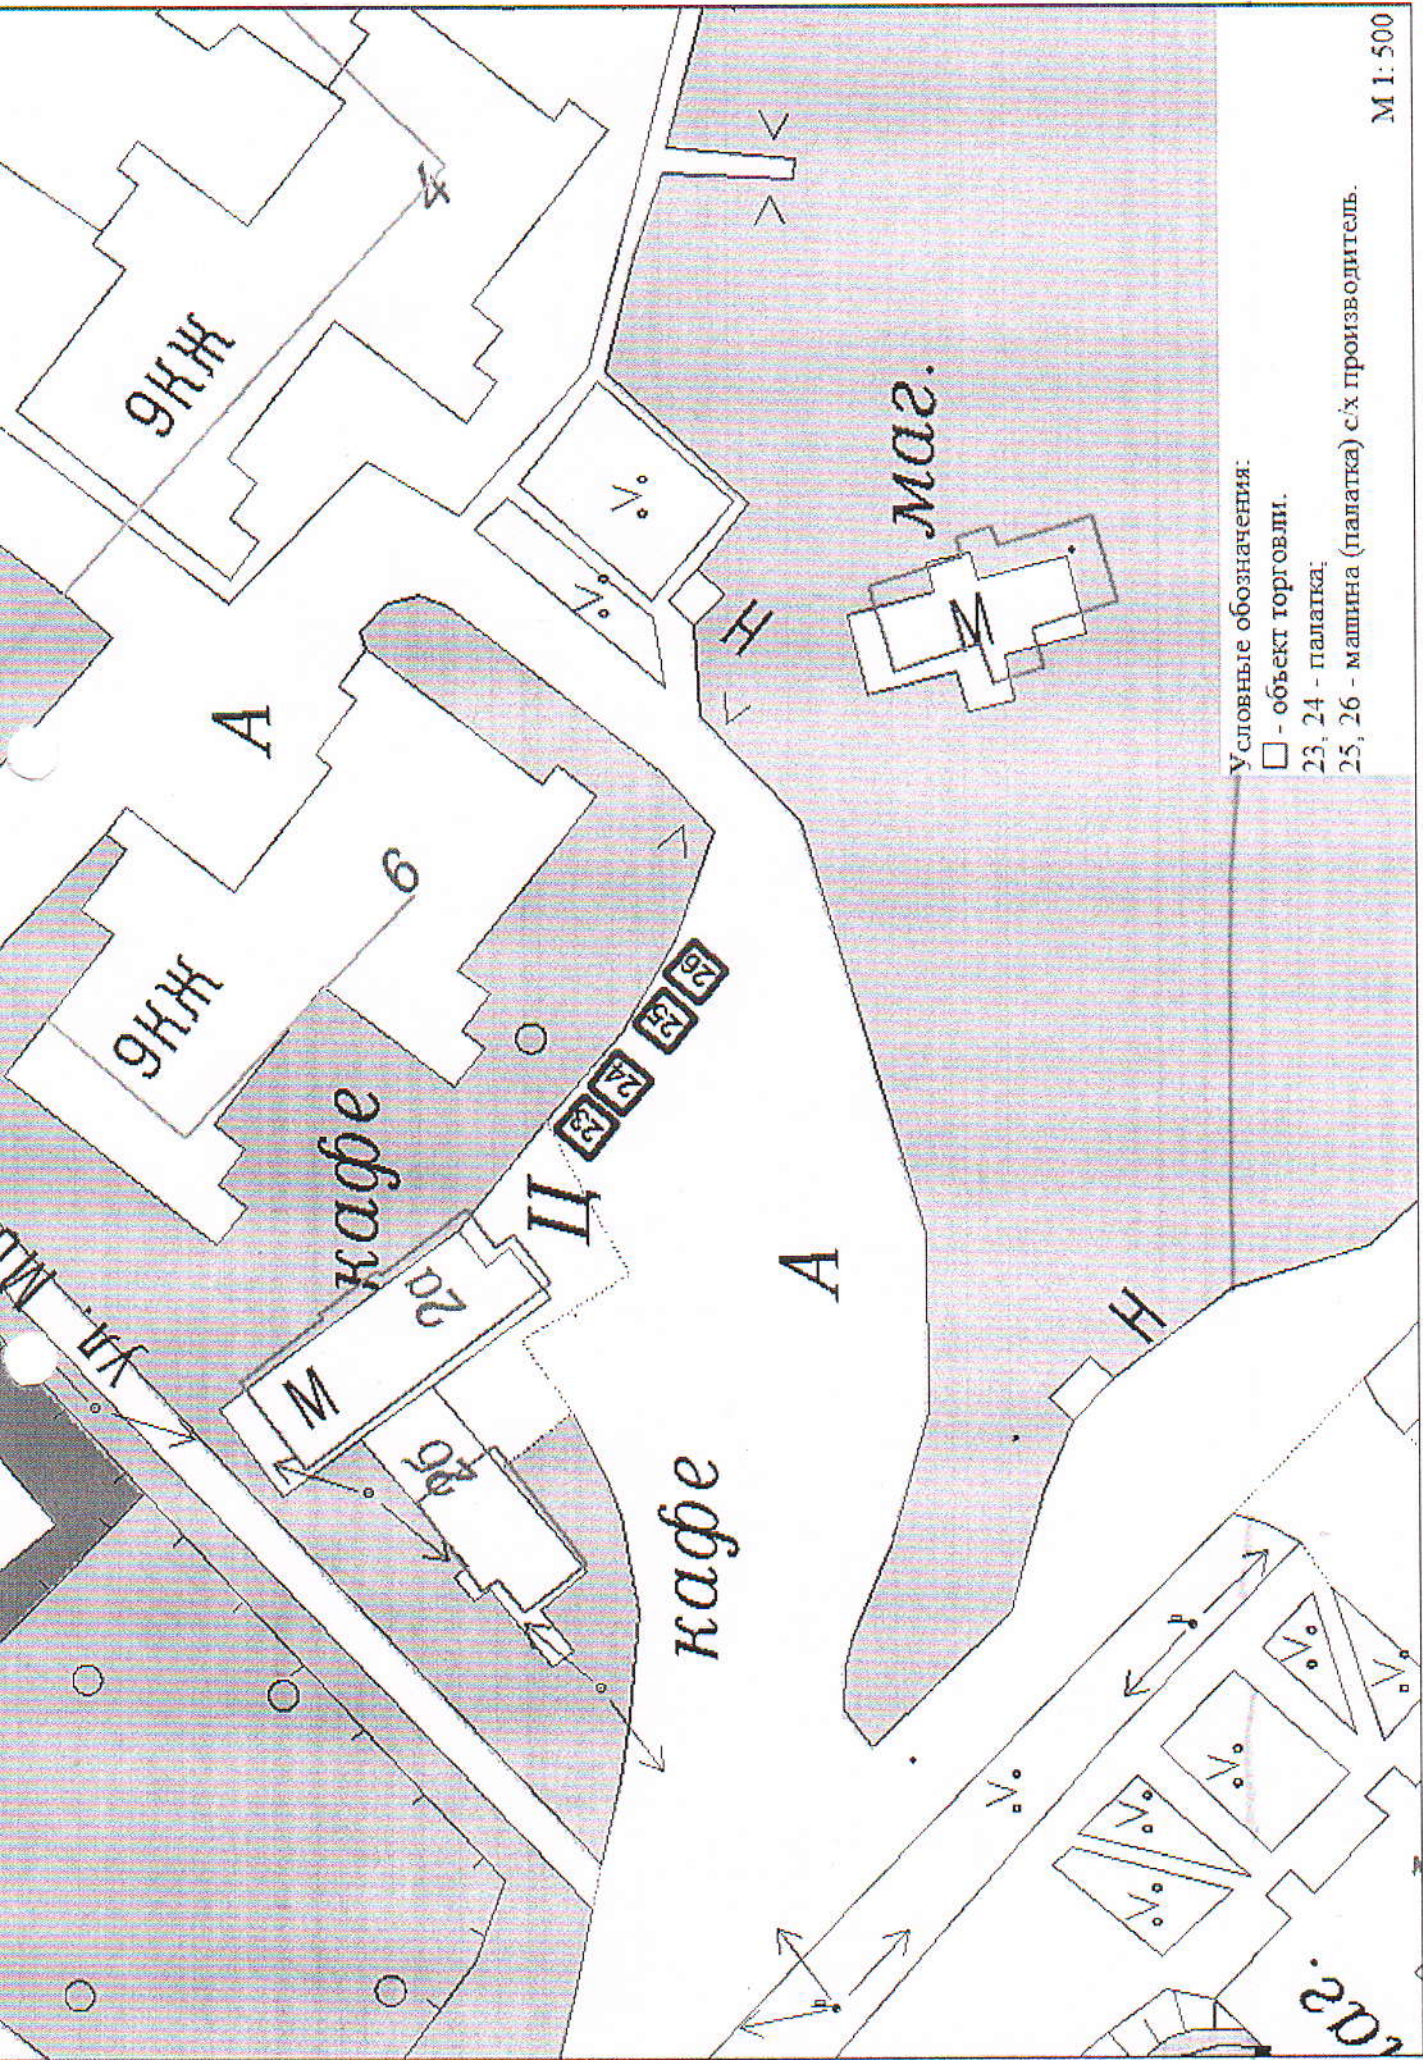

Условные обозначения:

□ - объект торговли.

23, 24 - палатка;

25, 26 - машина (палатка) с/х производитель.

М 1:500

512.3

Ц


515.3

513.1

ЖЕ

Ц

Условные обозначения:
 □ - объект торговли.
 27 - палатка.

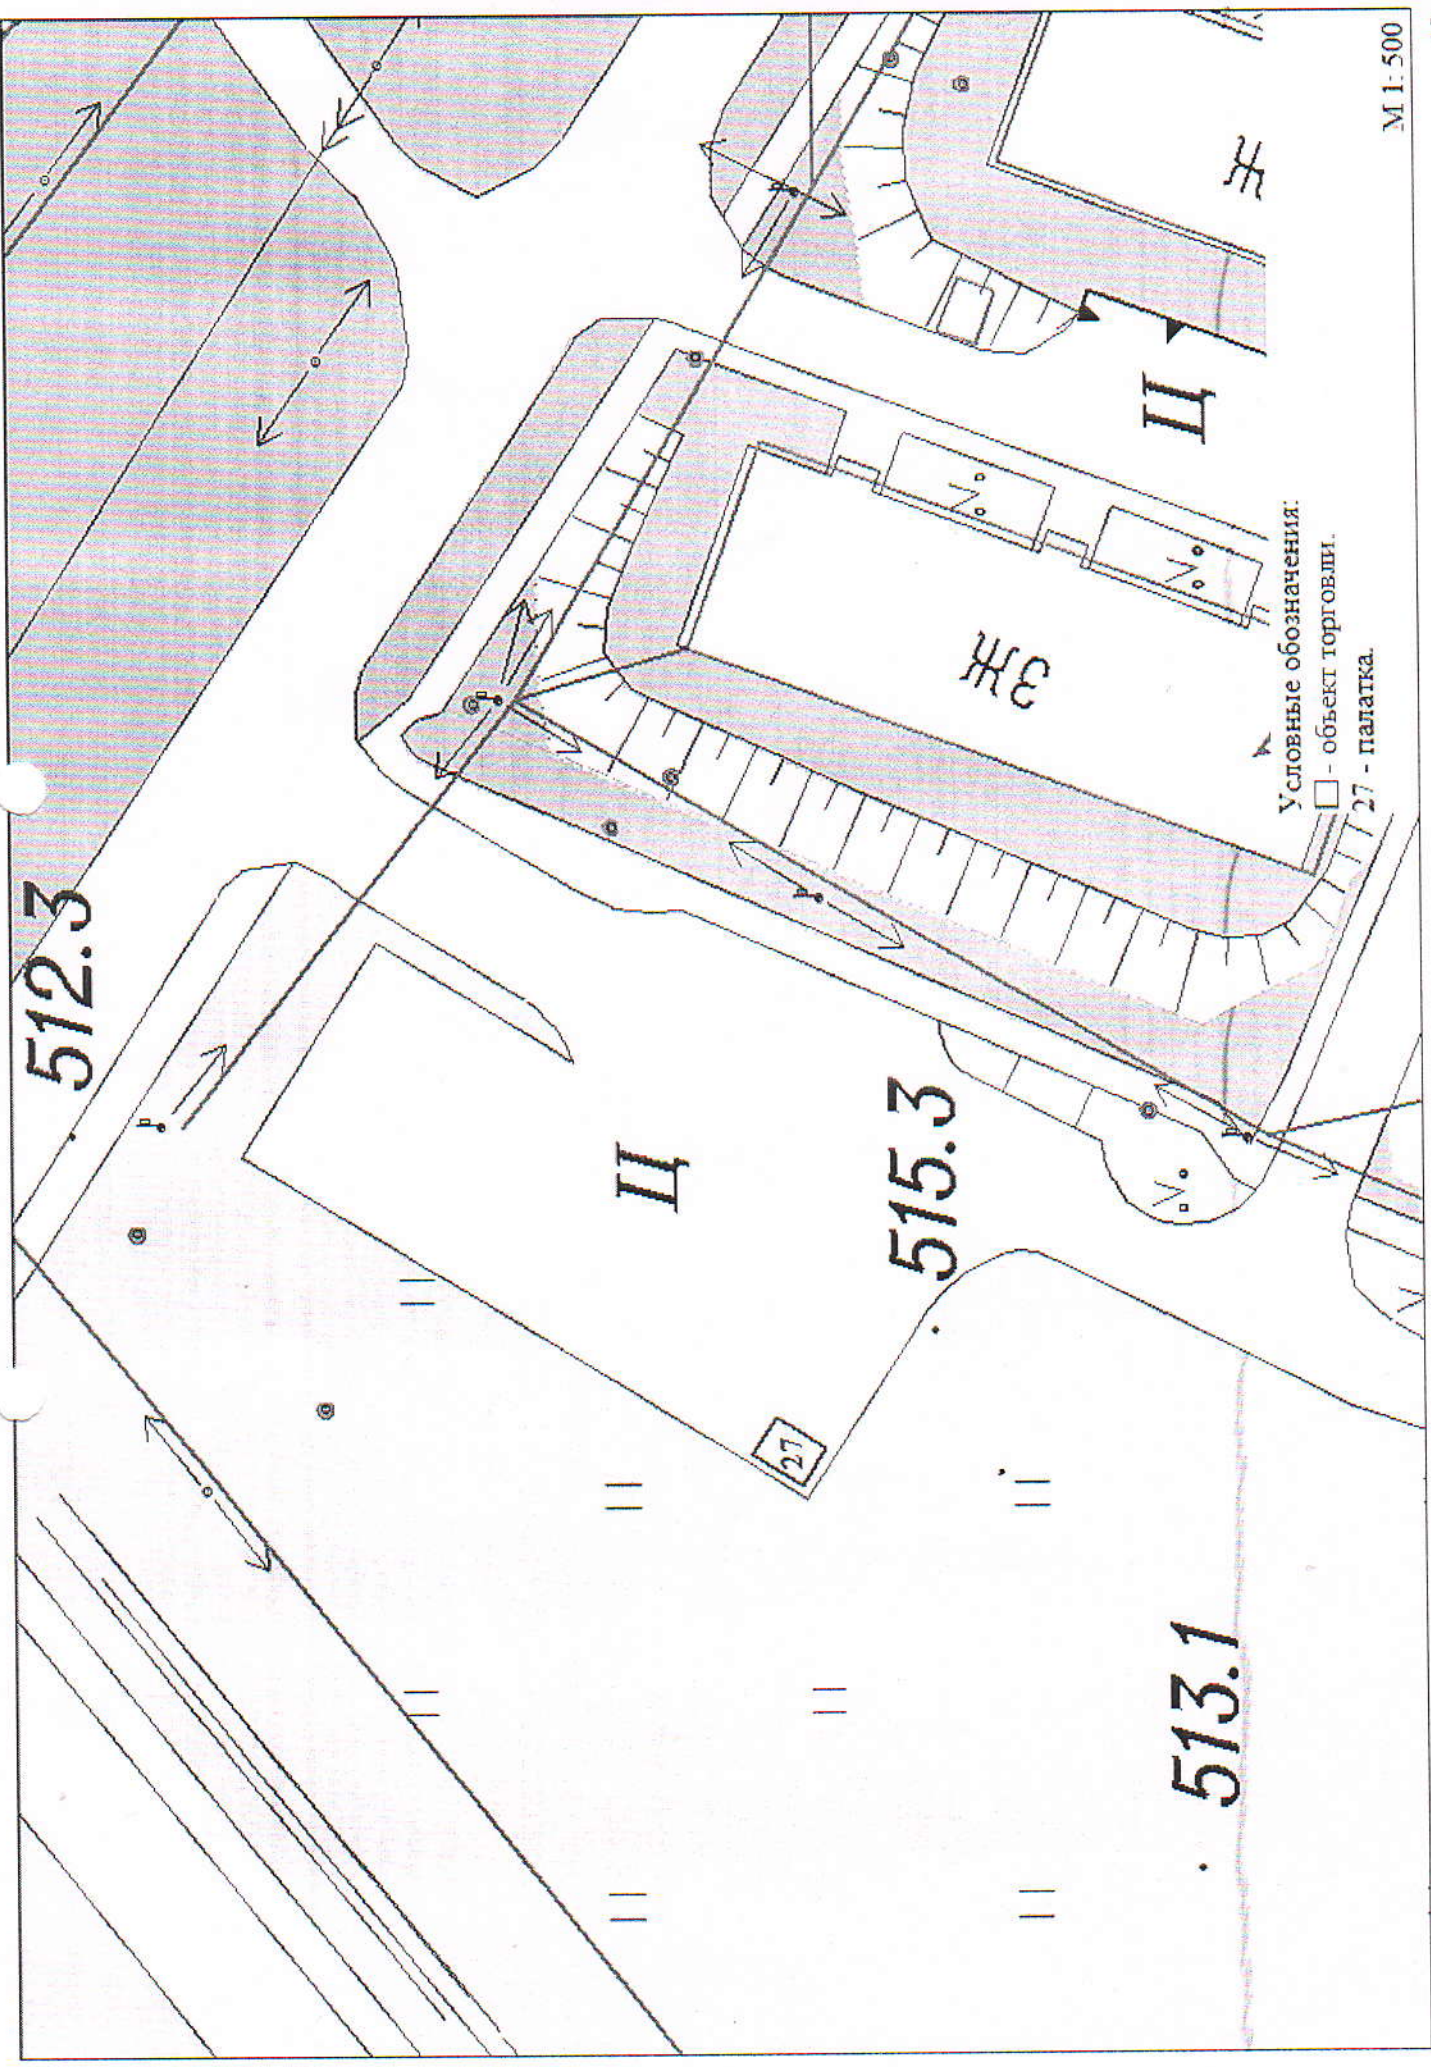

маг.

пл. 25-летия БАМа

56а

кафе

Условные обозначения:


□ - объект торговли.


28 - лоток;

29 - палатка.

М 1:500


13

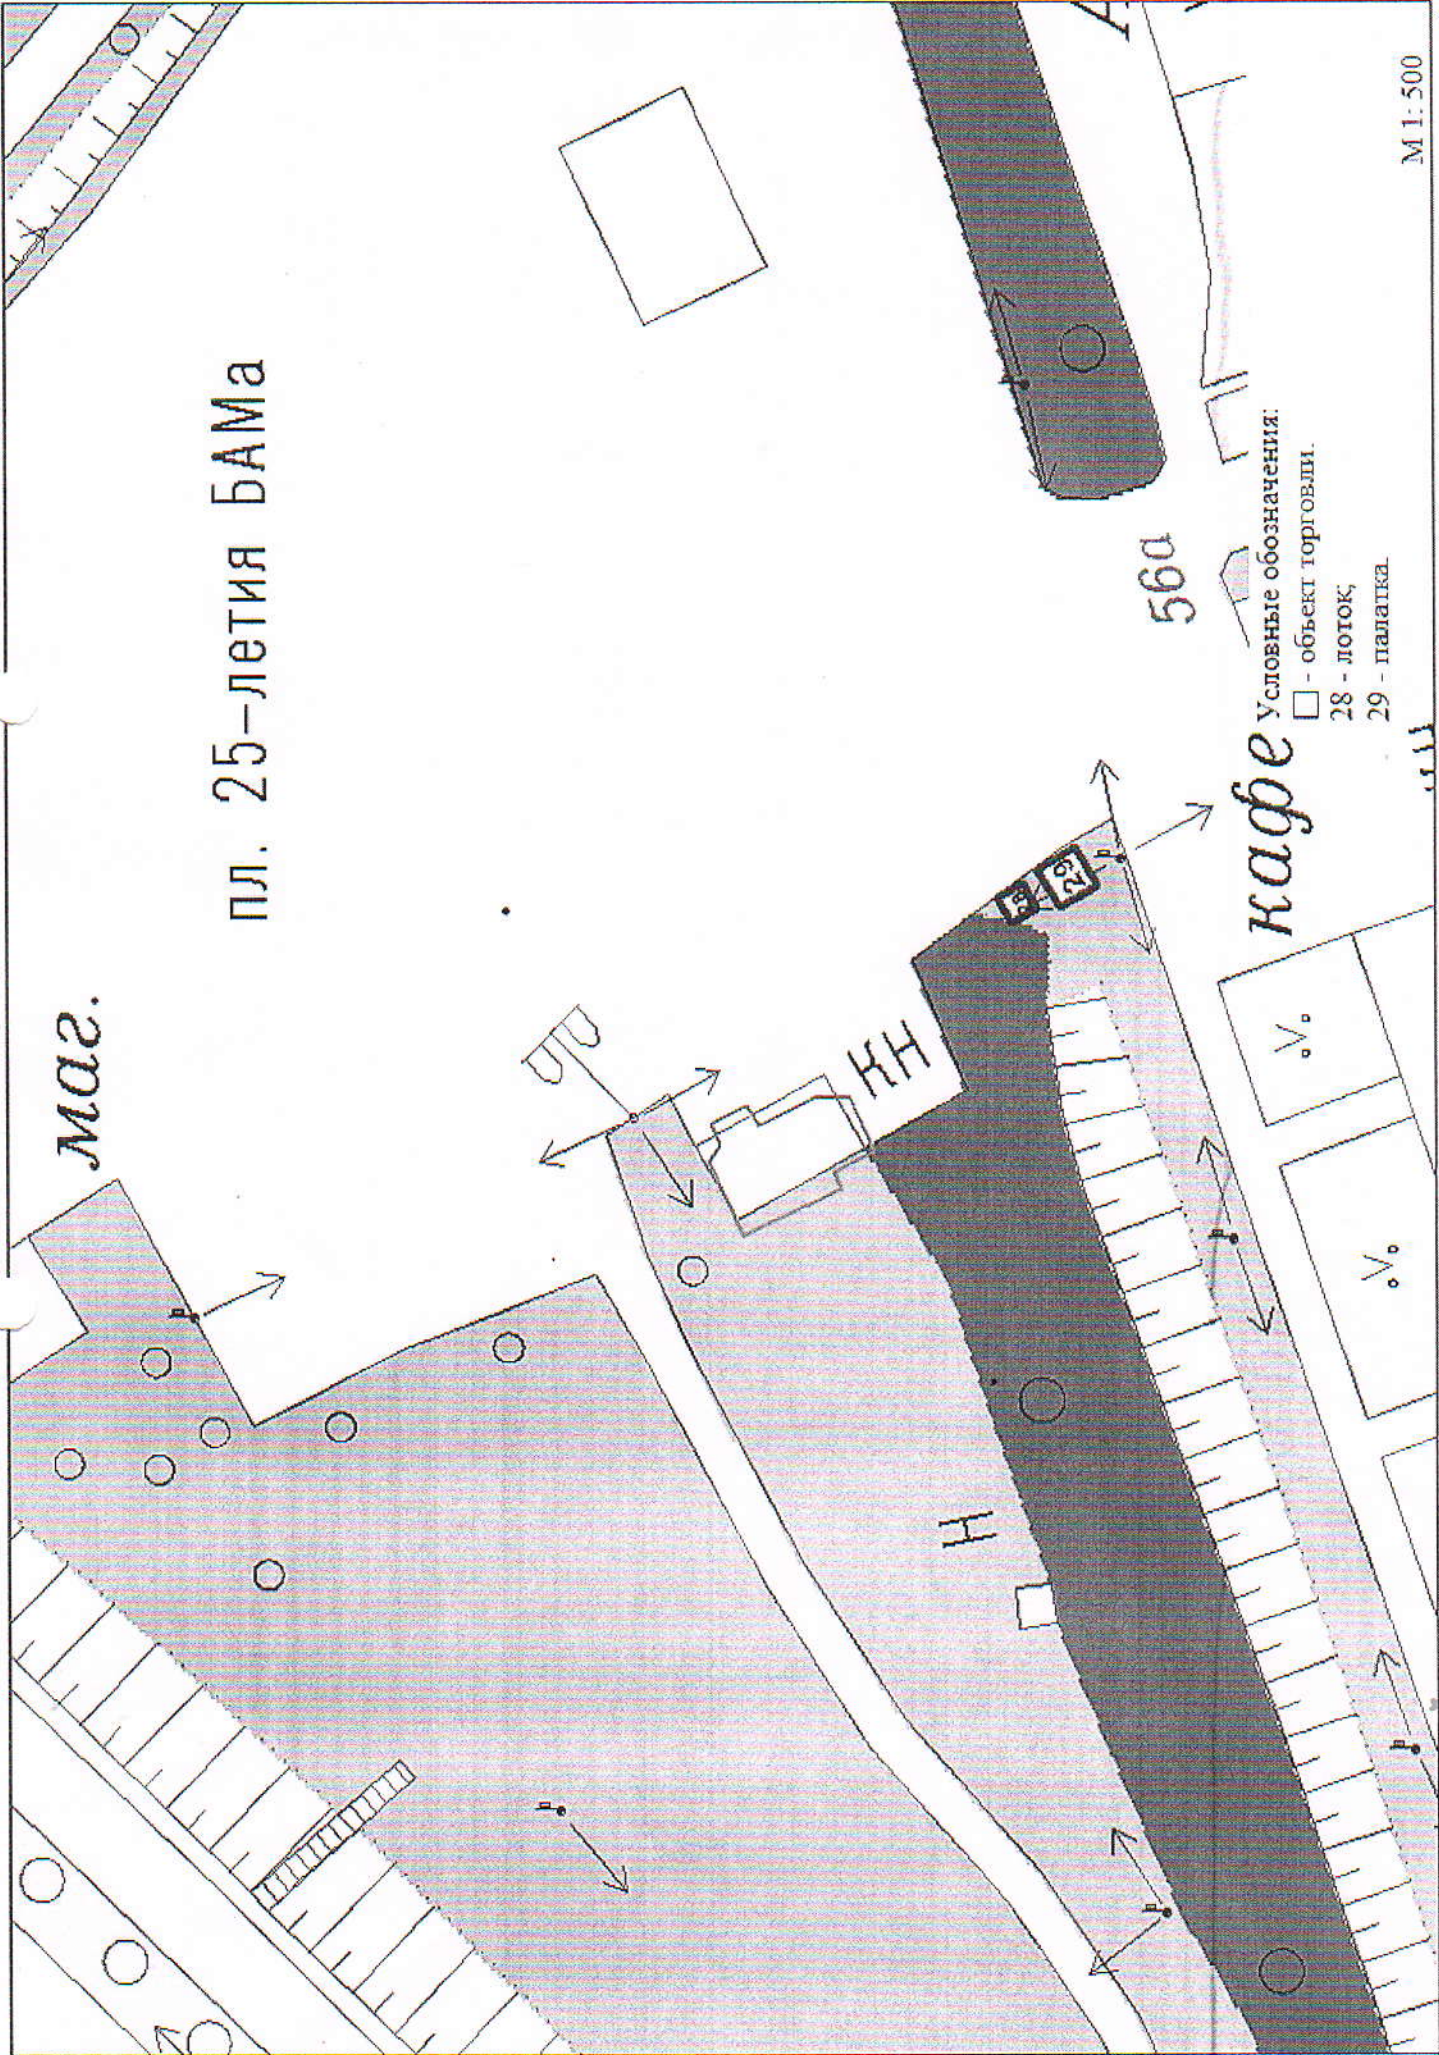

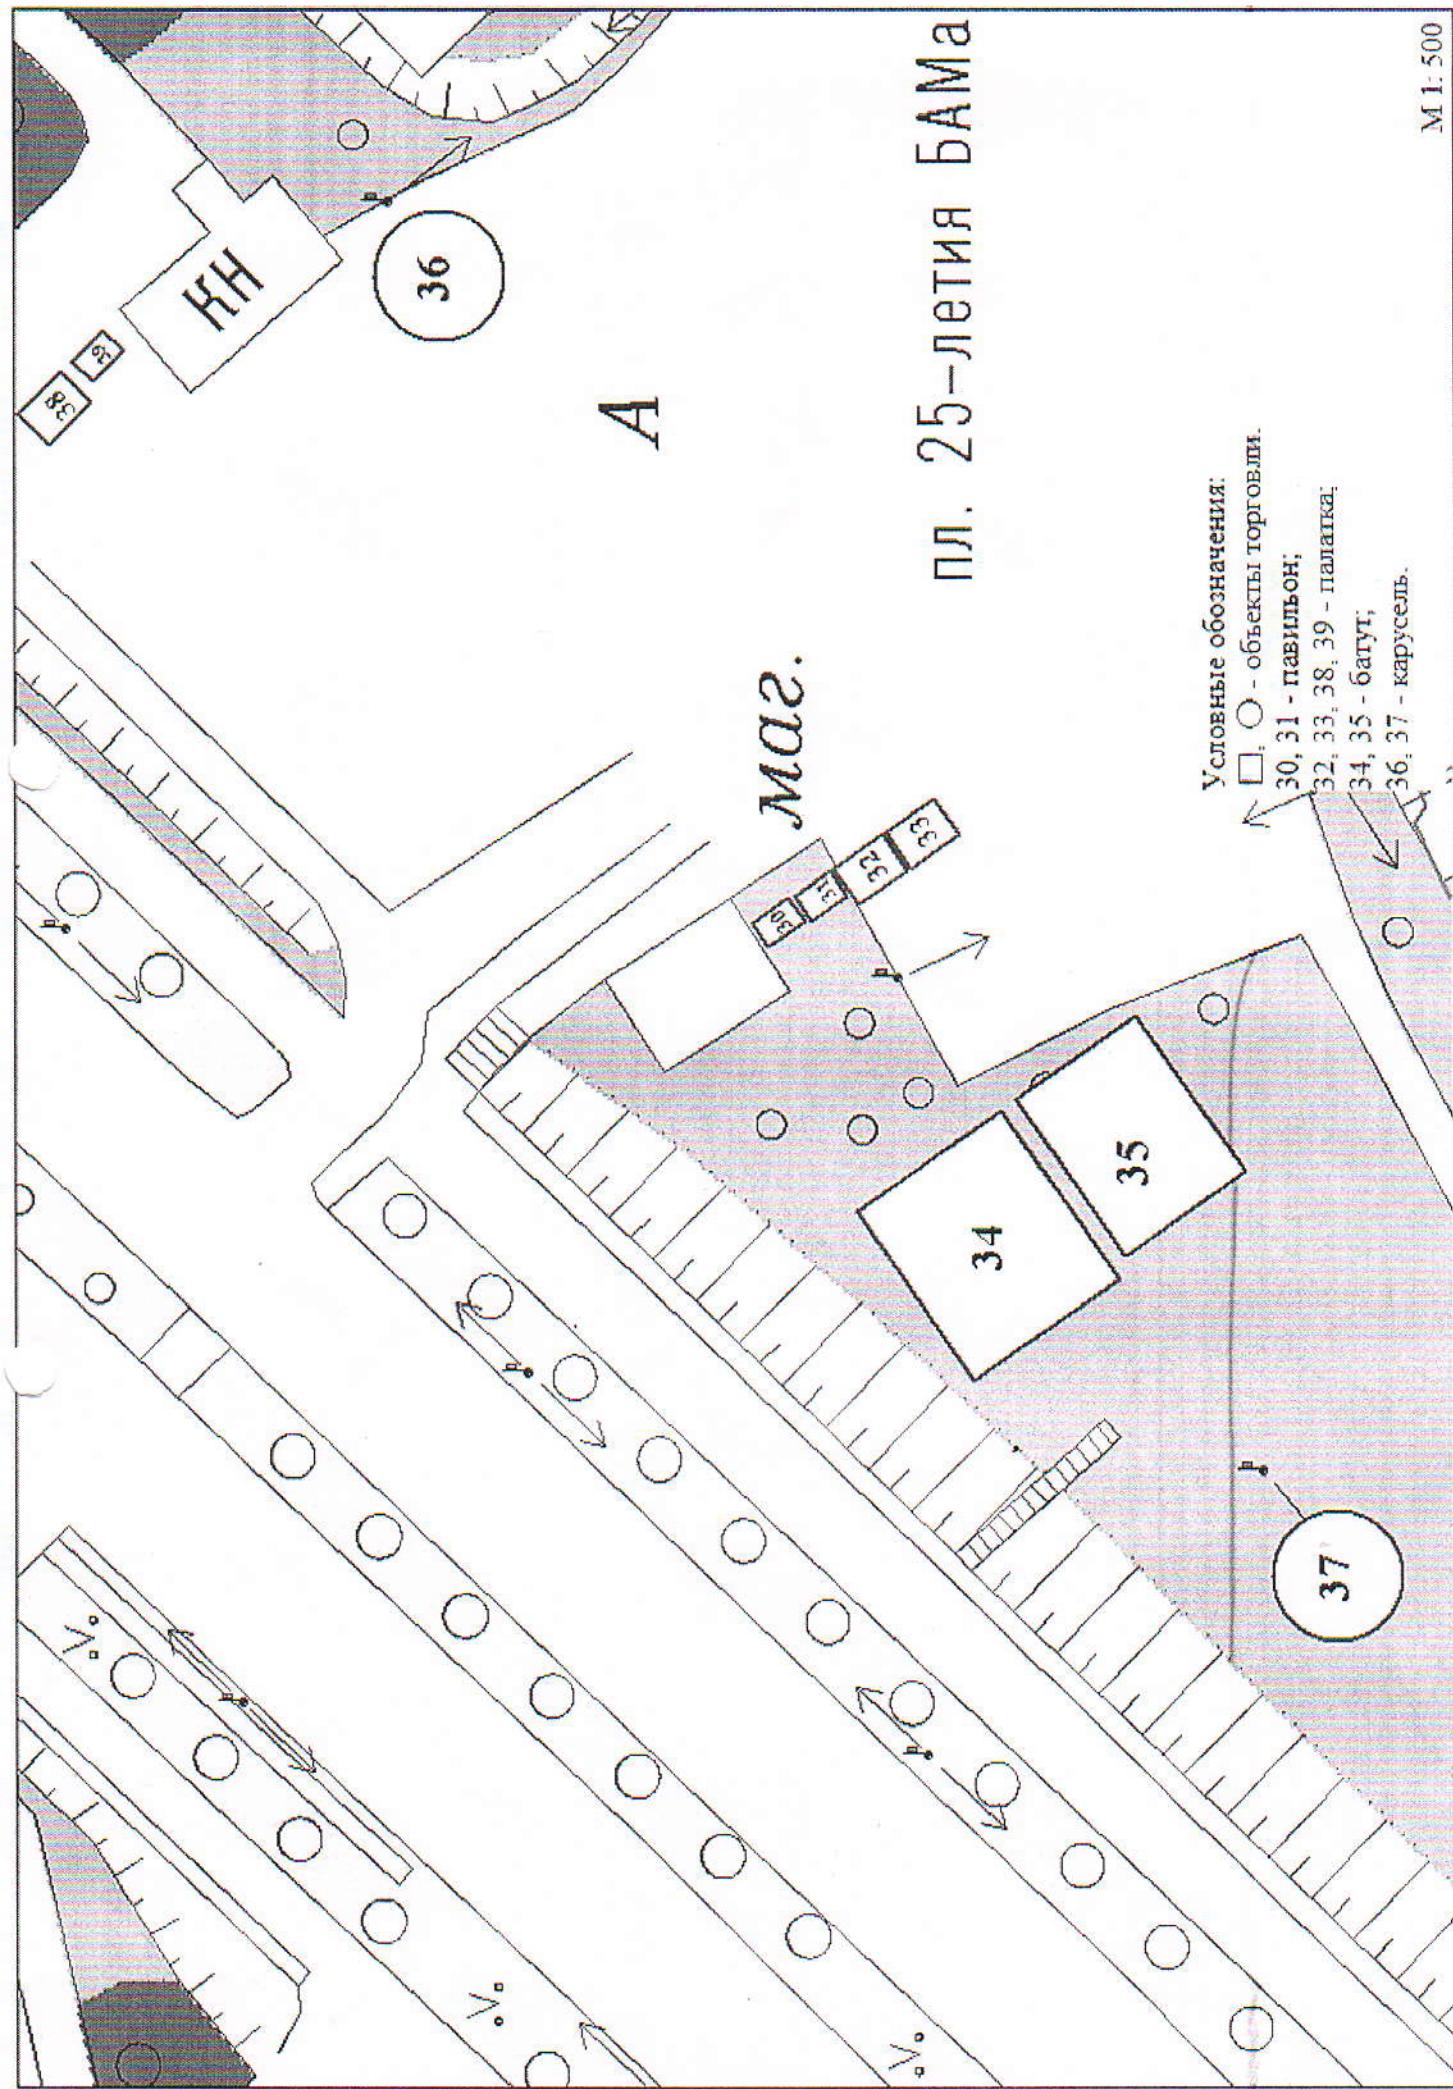


Пл. 25-летия Бама

Условные обозначения:
 □, ○ - объекты торговли.
 30, 31 - павильон;
 32, 33, 38, 39 - палатка;
 34, 35 - багут;
 36, 37 - карусель.

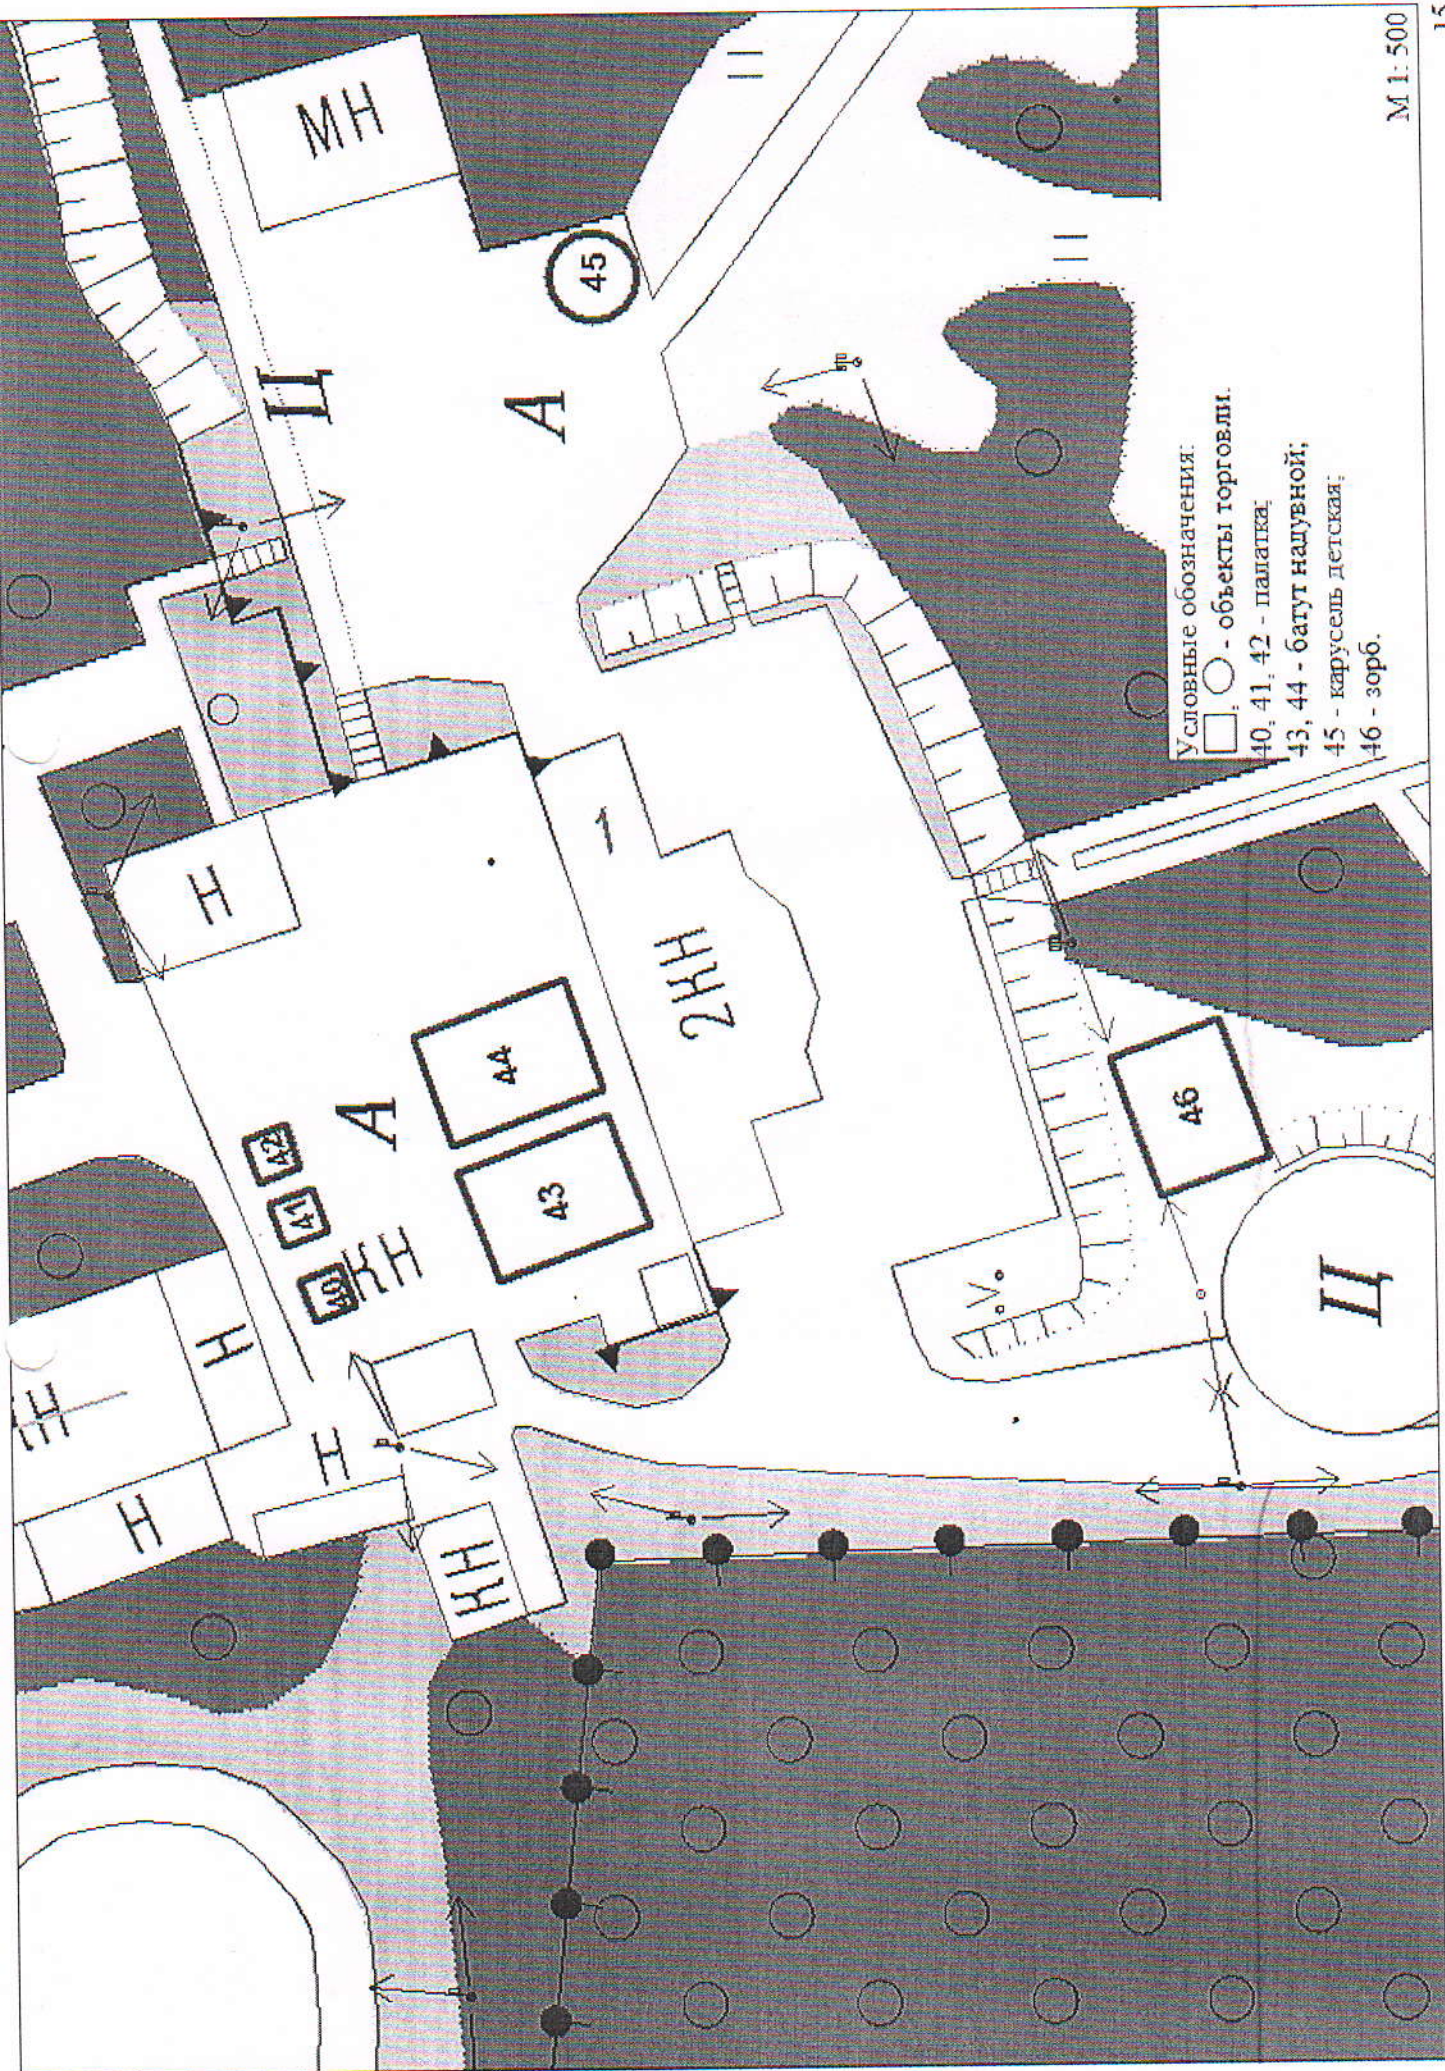

Условные обозначения:
 □ - объекты торговли.
 ○ - палатка.
 40, 41, 42 - багунь надувной;
 43, 44 - карусель детская;
 45 - зорб.
 46 - зорб.

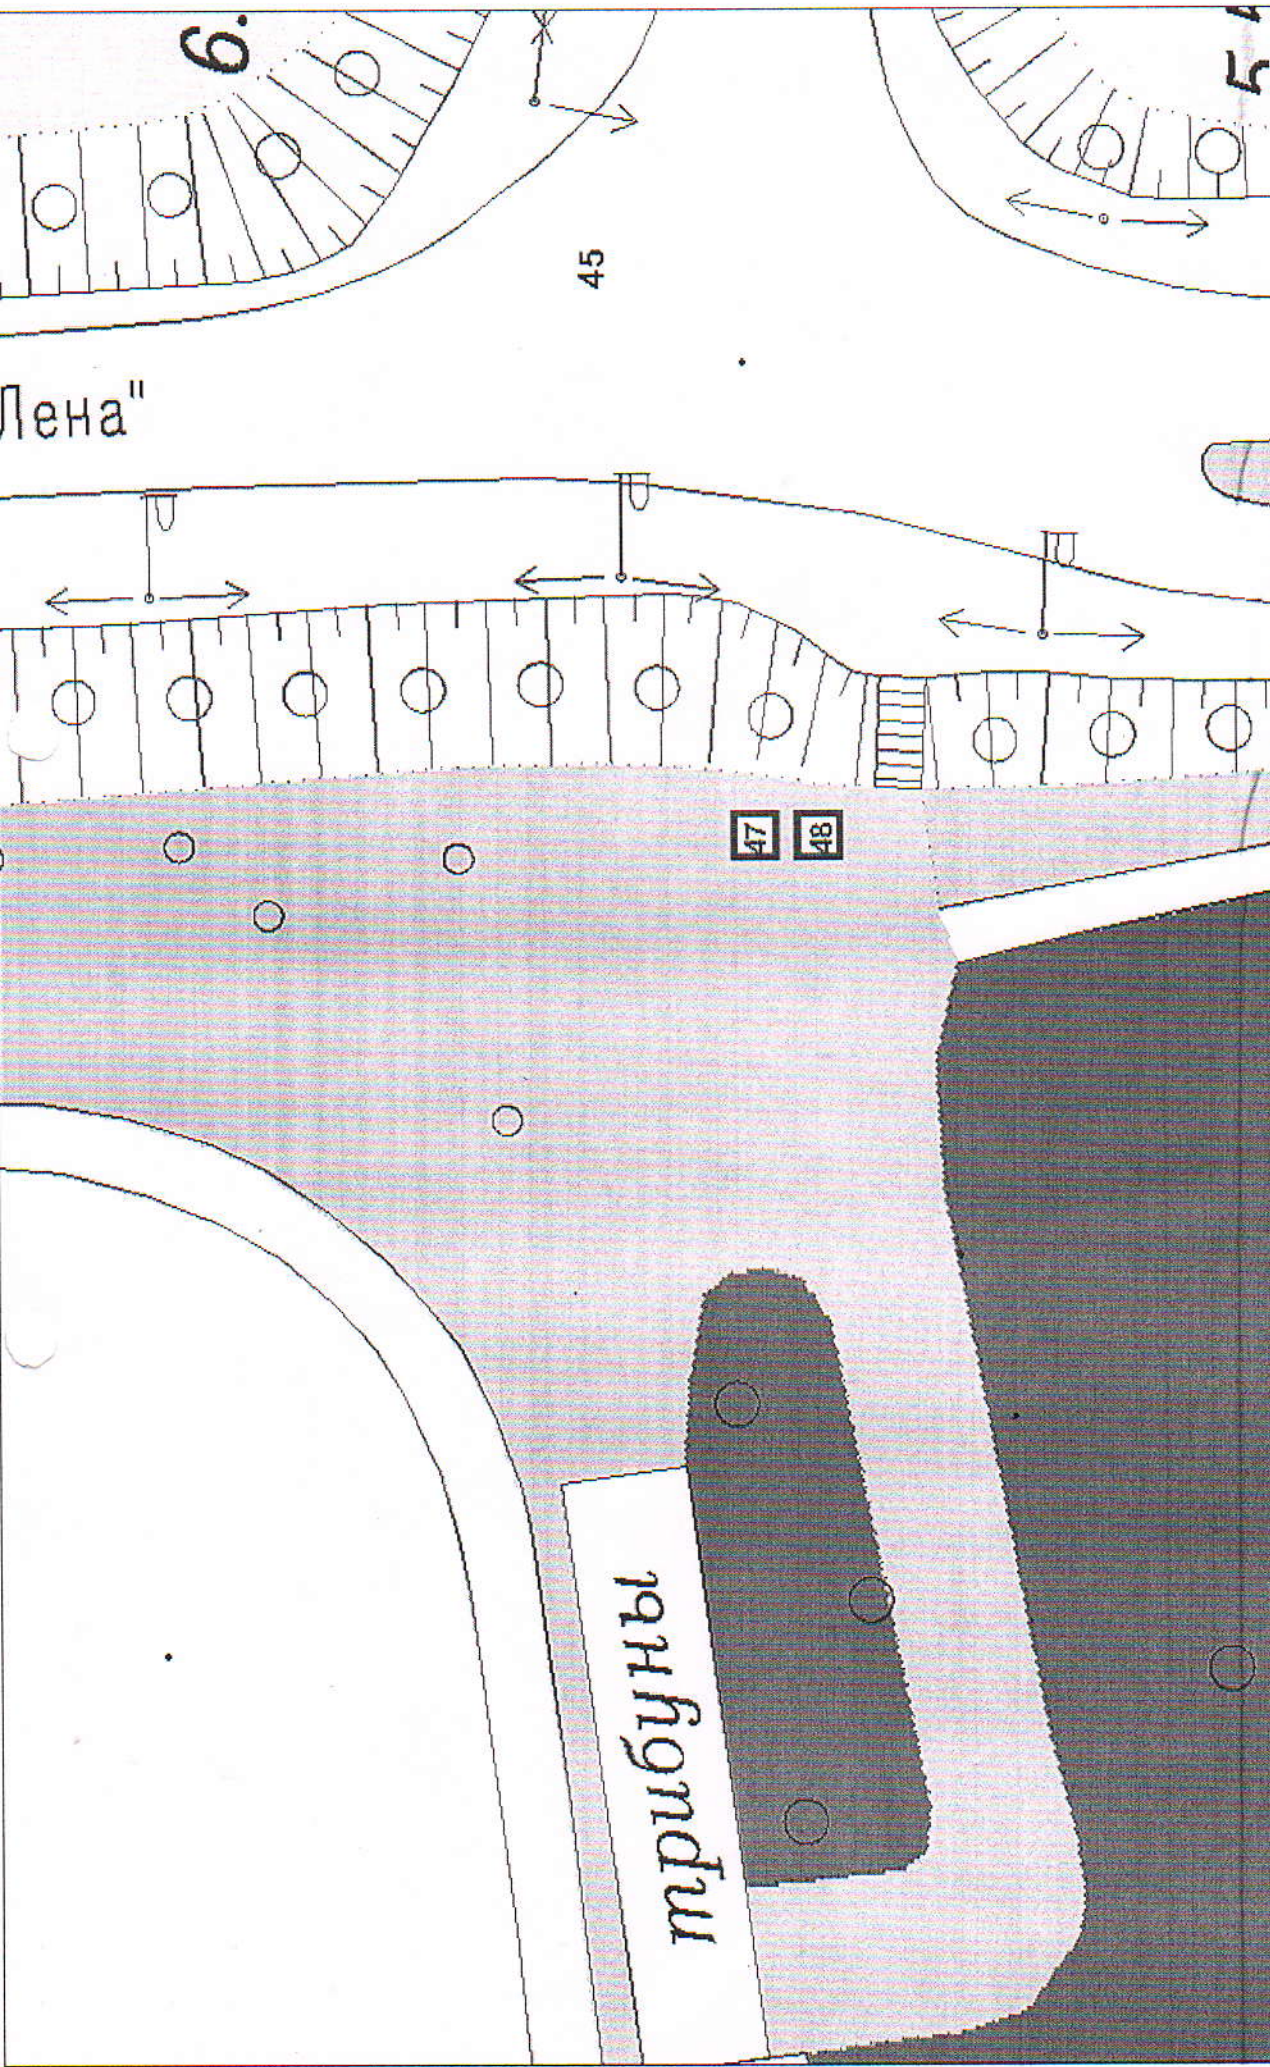

Лена"

6.

5

45

47 48

трибуны

Условные обозначения:
 □ - объект торговли.
 47, 48 - палатка.

M 1:500

16

491.2

береза
ЛИСТВ.

49

50

Условные обозначения:

□ - объект торговли.

49 - палатка.

50 - автолавка.

M 1:500



577.1

Yandex

береза

ПЛОТЬ


51

6.07.19

Условные обозначения:

□ - торговый объект.

51 - автолавка.

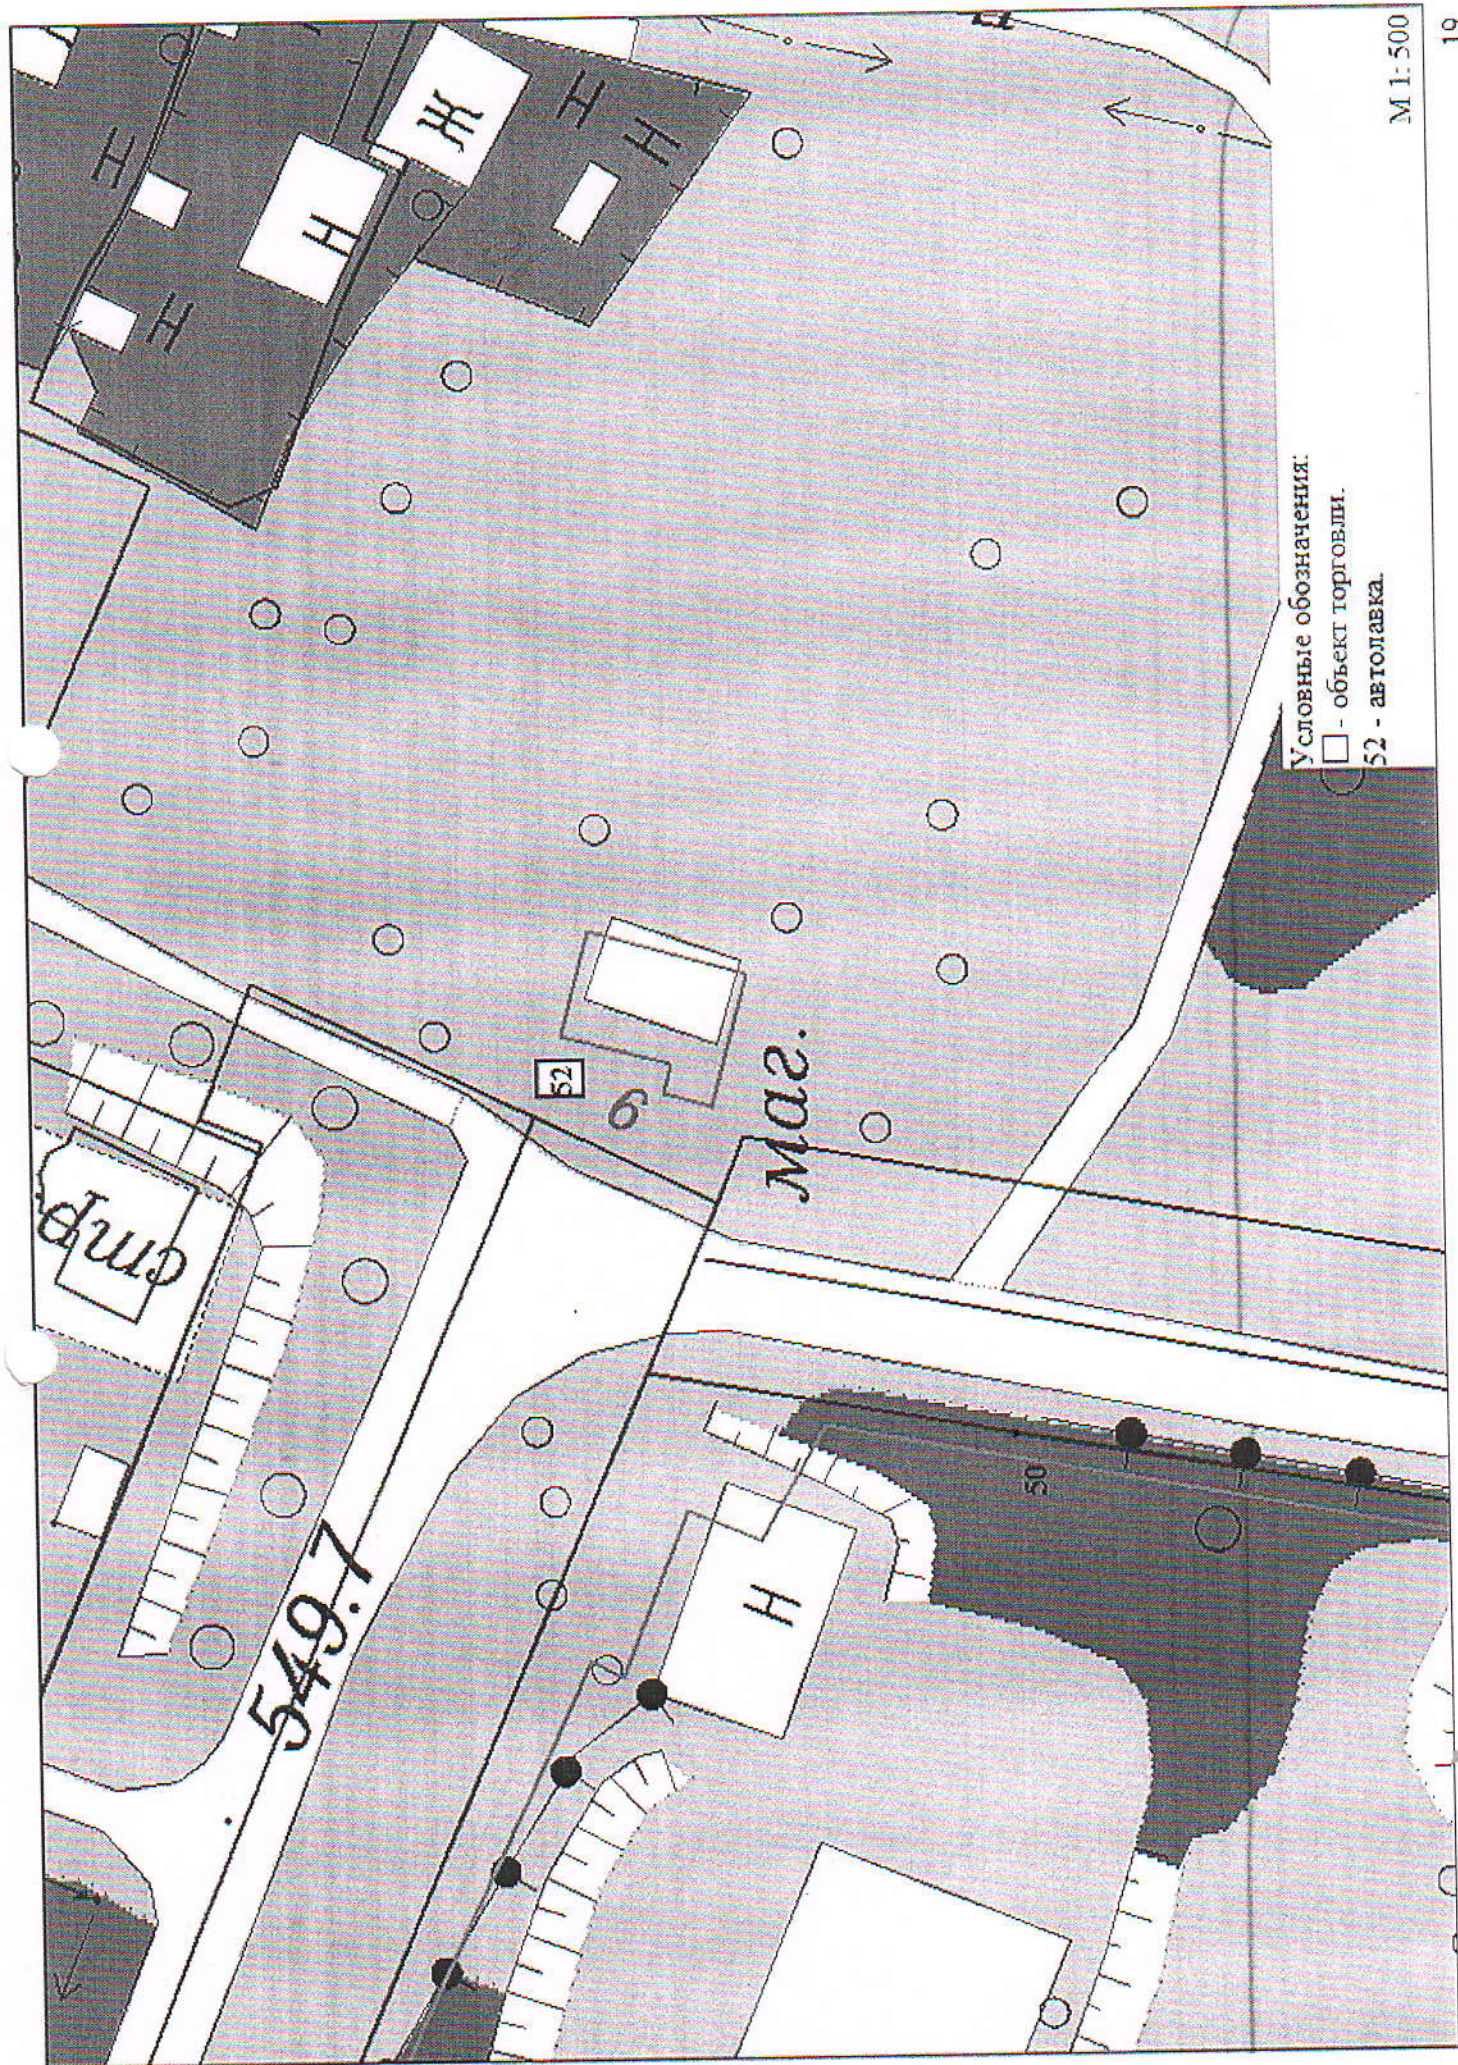


528.

A

Условные обозначения:

□ - объект торговли.

53 - автолавка

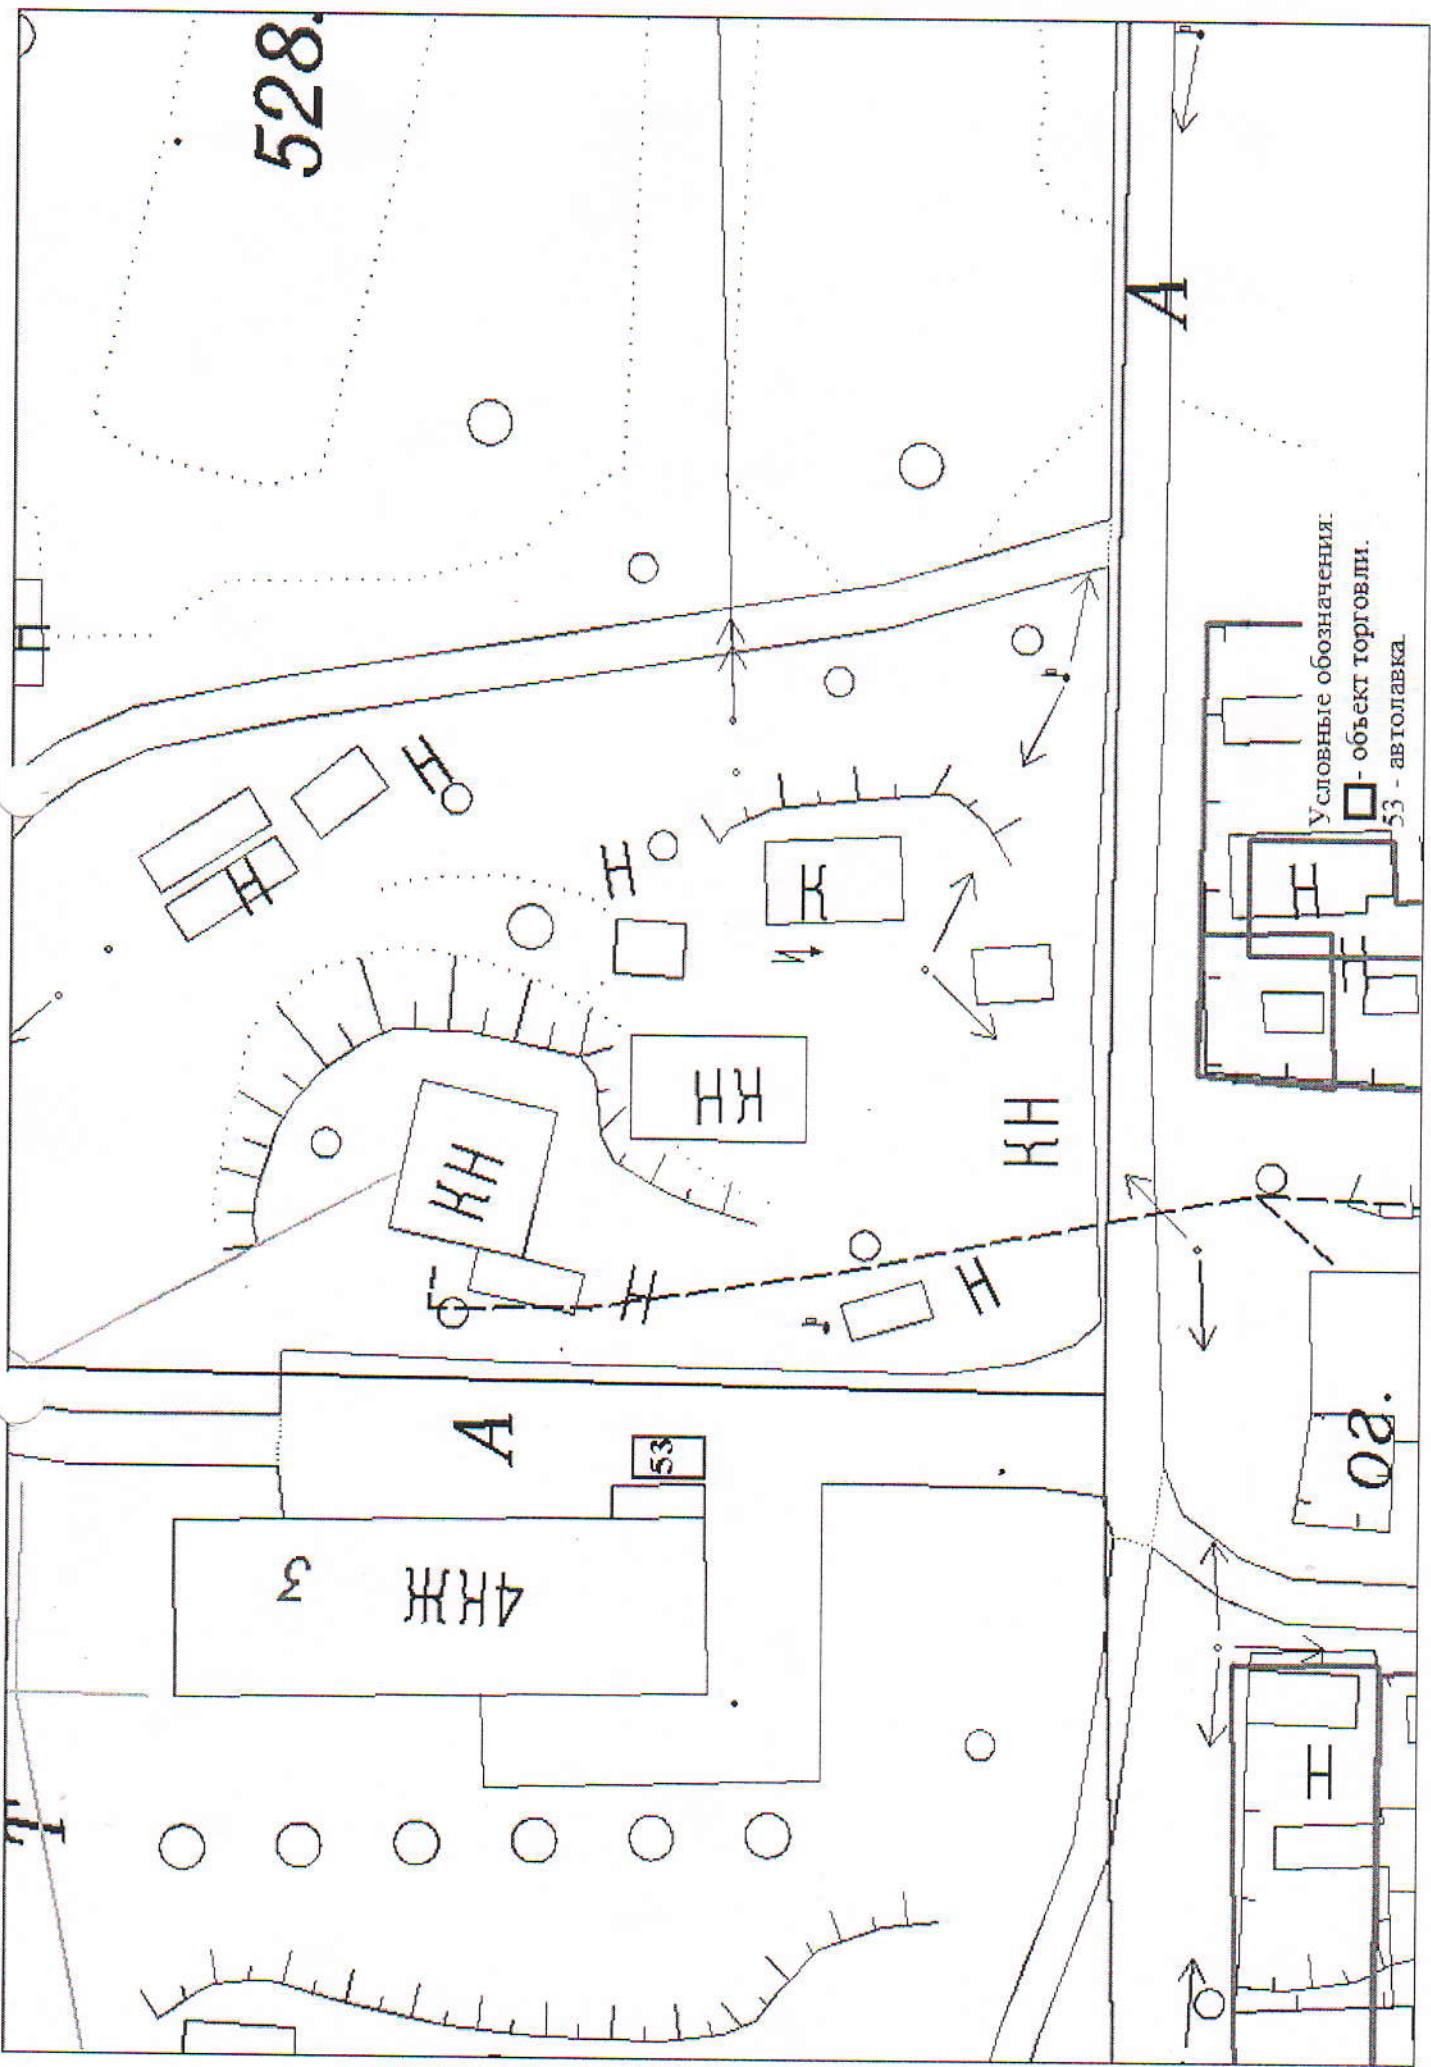

ЖЖЖ

53

A

02.

ЖЖЖ

ЖЖ

ЖЖ

ЖЖ

ЖЖЖ

