


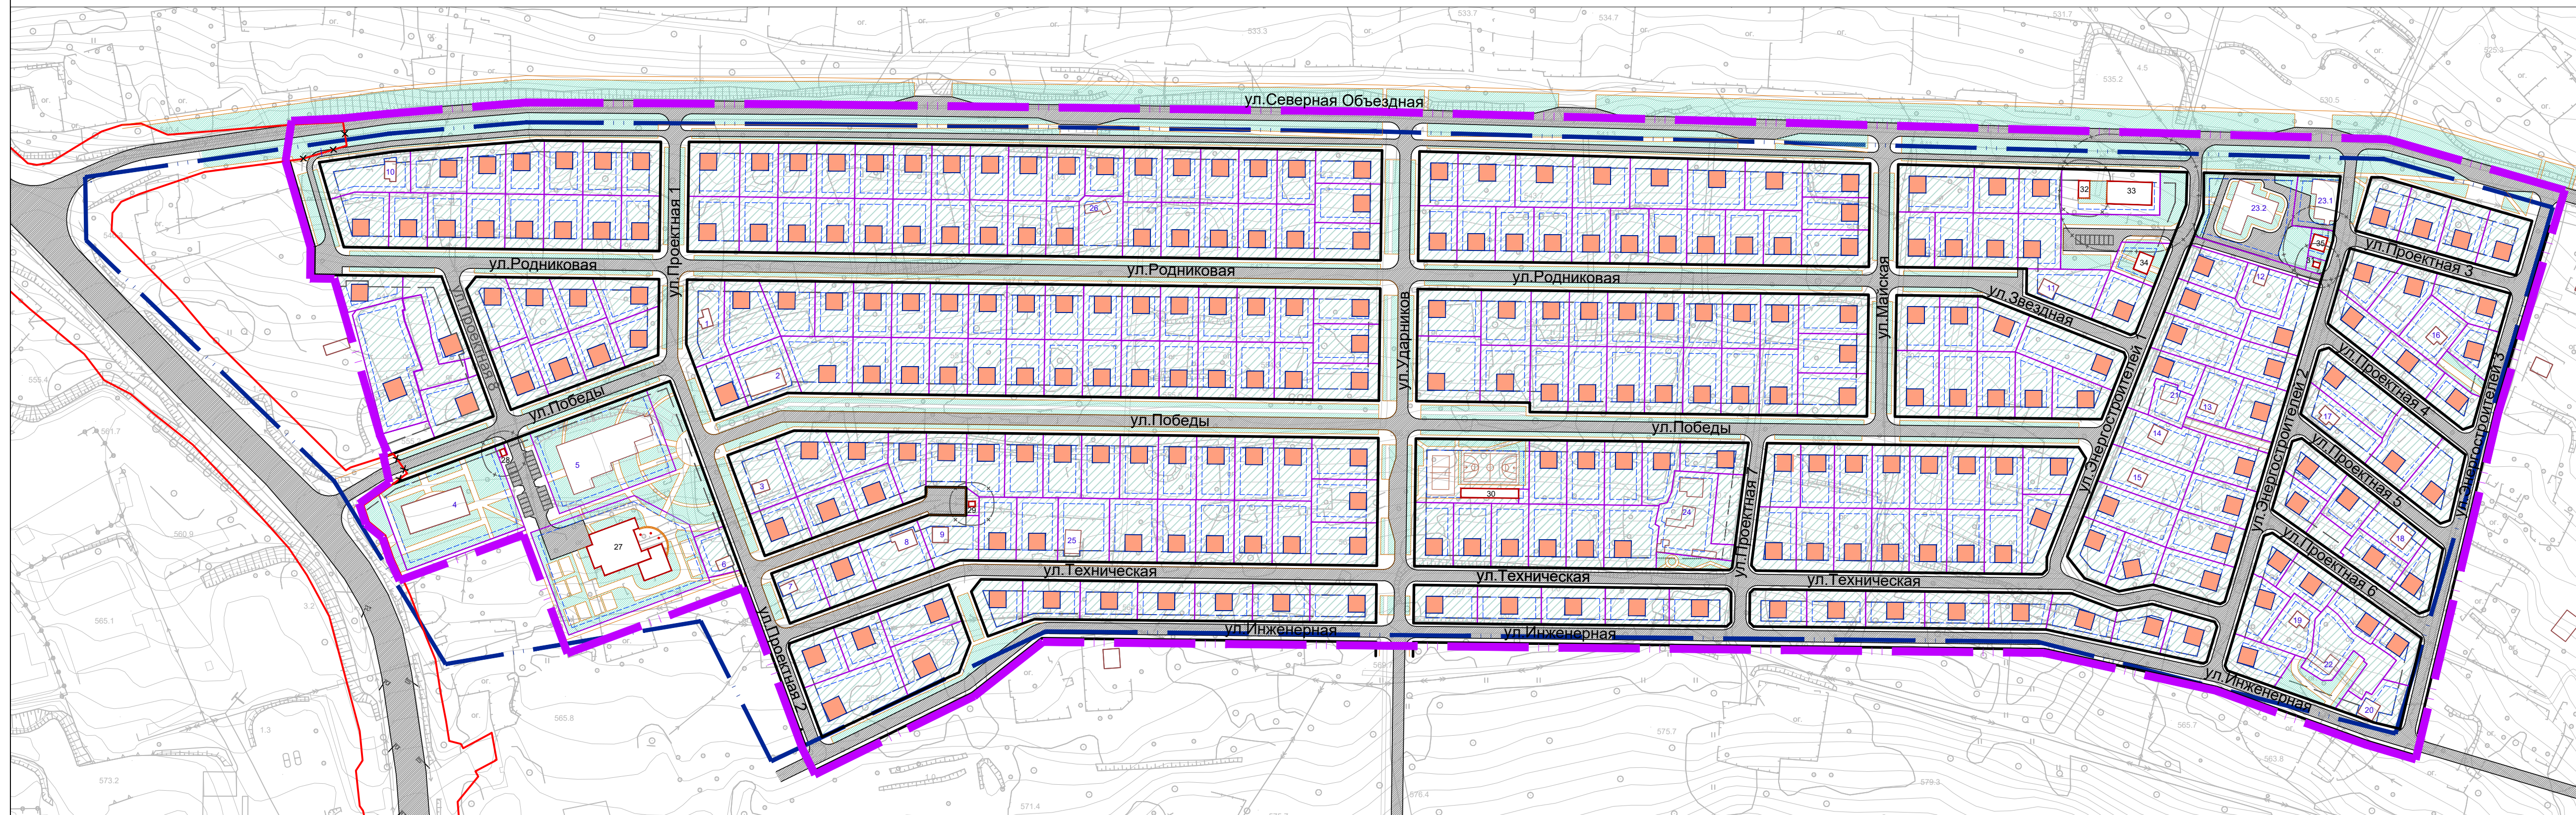


Условные обозначения



- | | |
|---|--|
|  | - граница территории проектирования, принятая проектом |
|  | - граница резервируемого земельного участка для муниципальных нужд под малоэтажную жилую и общественную застройку (Постановление №366 от 20.02.2021) |
|  | - действующие красные линии |
|  | - действующие красные линии, подлежащие отмене |
|  | - устанавливаемые красные линии |
|  | - линия застройки |
|  | - существующие здания |
|  | - проектируемые жилые и нежилые здания |
|  | - границы земельных участков |
|  | - границы зон планируемого размещения объектов капитального строительства |
|  | - проектируемые тротуары |
|  | - проектируемые велосипедные дорожки |
|  | - озеленение участков общественной застройки и территорий общего пользования |
|  | - озеленение участков индивидуальной жилой застройки |
|  | - проектируемые проезды |
| | - охранные зоны проектируемых объектов |

Сведения и характеристика объектов капитального строительства отражены в Томе 1, Разделе 1 "Пояснительная записка "

| | | | | | | |
|--|--------------|------|-------|---------|------|---|
| | | | | | | <div>34R/21</div> <div>Документация по внесению изменений в проект планировки территории "Проект детальной планировки для малозаточной застройки на 300коттеджей в микрорайоне "Северный"г.Тынды" и разработка проекта межевания территории микрорайона "Северный" г. Тынды</div> |
| | | | | | | |
| | | | | | | |
| Изм. | №уч. | Лист | №док. | Подпись | Дата | |
| ГИП | Бреусова Е.С | | | | | |
| Разработал | Бреусова Е.С | | | | | |
| | | | | | | |
| | | | | | | |
| | | | | | | |
| | | | | | | |
| ОСНОВНАЯ ЧАСТЬ | | | | | | <div>Стадия</div> <div>Лист</div> <div>Листов</div> <div>ППТ</div> <div>1</div> <div></div> |
| Чертеж планировки территории , М 1:2000 | | | | | | 000 МТК "РЕСУРС" |